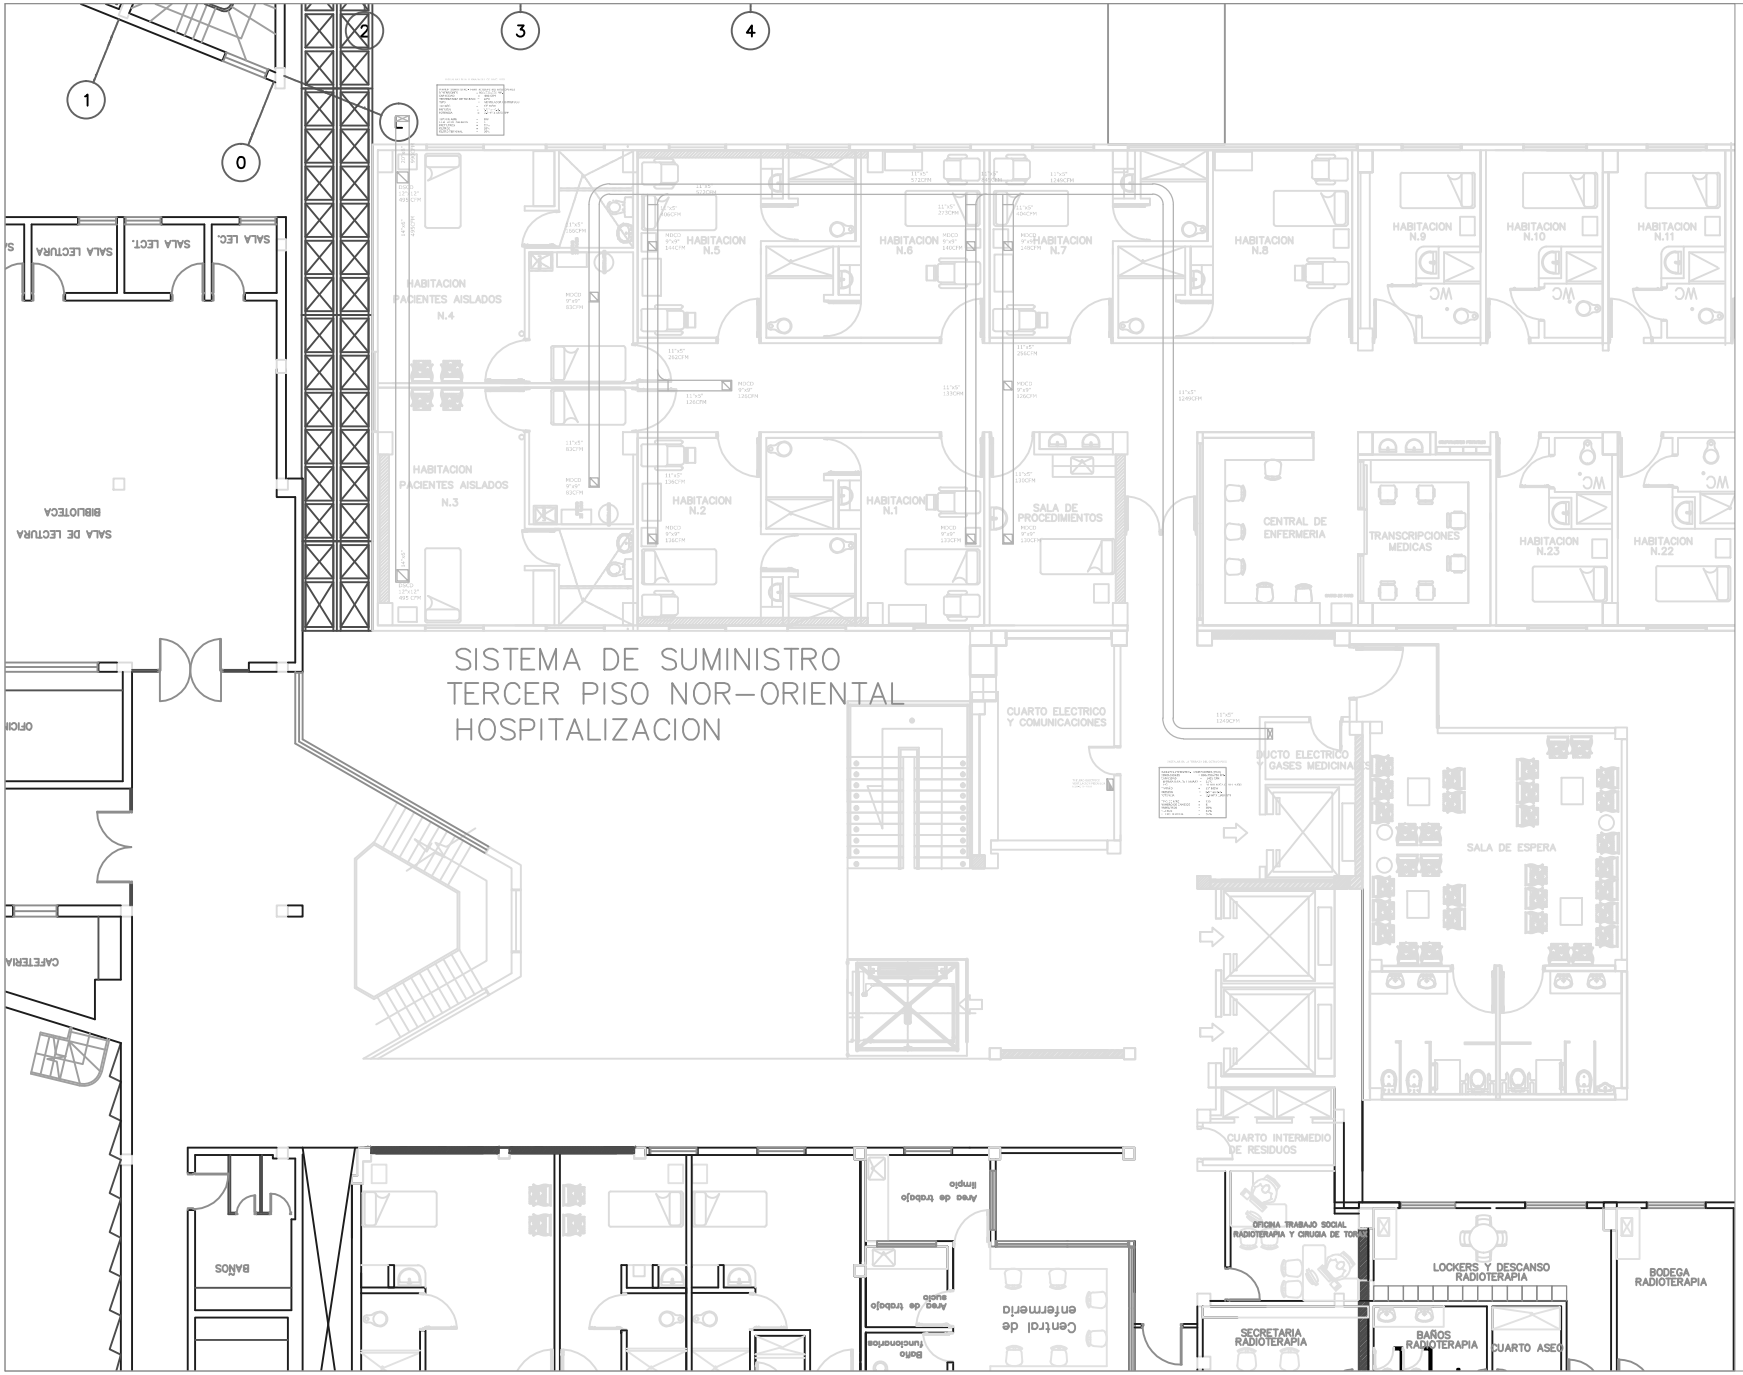

INSTITUTO NACIONAL DE CANCEROLOGIA

TRANSLADO AREA DE REHABILITACION
EDIFICIO HOSPITALIZACION
CONTRATO No. 0634-2014

Por el control del cáncer

PROYECTO:

ARQ. MARIO BERNAL

PROYECTO:

PLAN DE CONTINGENCIA
PARA EL TRANSLADO DEL AREA DE REHABILITACION
DEL TERCER PISO CELDA DEL ALA NORORIENTAL
AL SEGUNDO PISO CUERPO NORORIENTAL
EDIFICIO HOSPITALIZACION

CONTIENE:
DISEÑO VENTILACION MECANICA SUMINISTRO
TERCER PISO NOR-ORIENTAL
HOSPITALIZACION

CONVENCIONES GENERALES

CONVENCIONES

PSN	PLENUM SUMINISTRO NORMALMENTE
MDCO	DIFUSOR SUMINISTRO – MARCO DESCOLGADO CON DAMPER
CCD	REJILLA RETORNO – CUELLO CON DAMPER
CPM	PISO CIELORAS POR MEDIO
	DUCTO METALICO GALVANIZADO

OBSERVACIONES:

DISEÑO:

I.M.GABRIEL CASTRO.
MP.252.30-12314CND

FECHA: 19/07/2014	ARCHIVO ACAD ARCHIVO.DWG
ESCALA 1:75	PLANCHA 1 DE 2