


PUNTO FIJO
HOSPITALIZACION

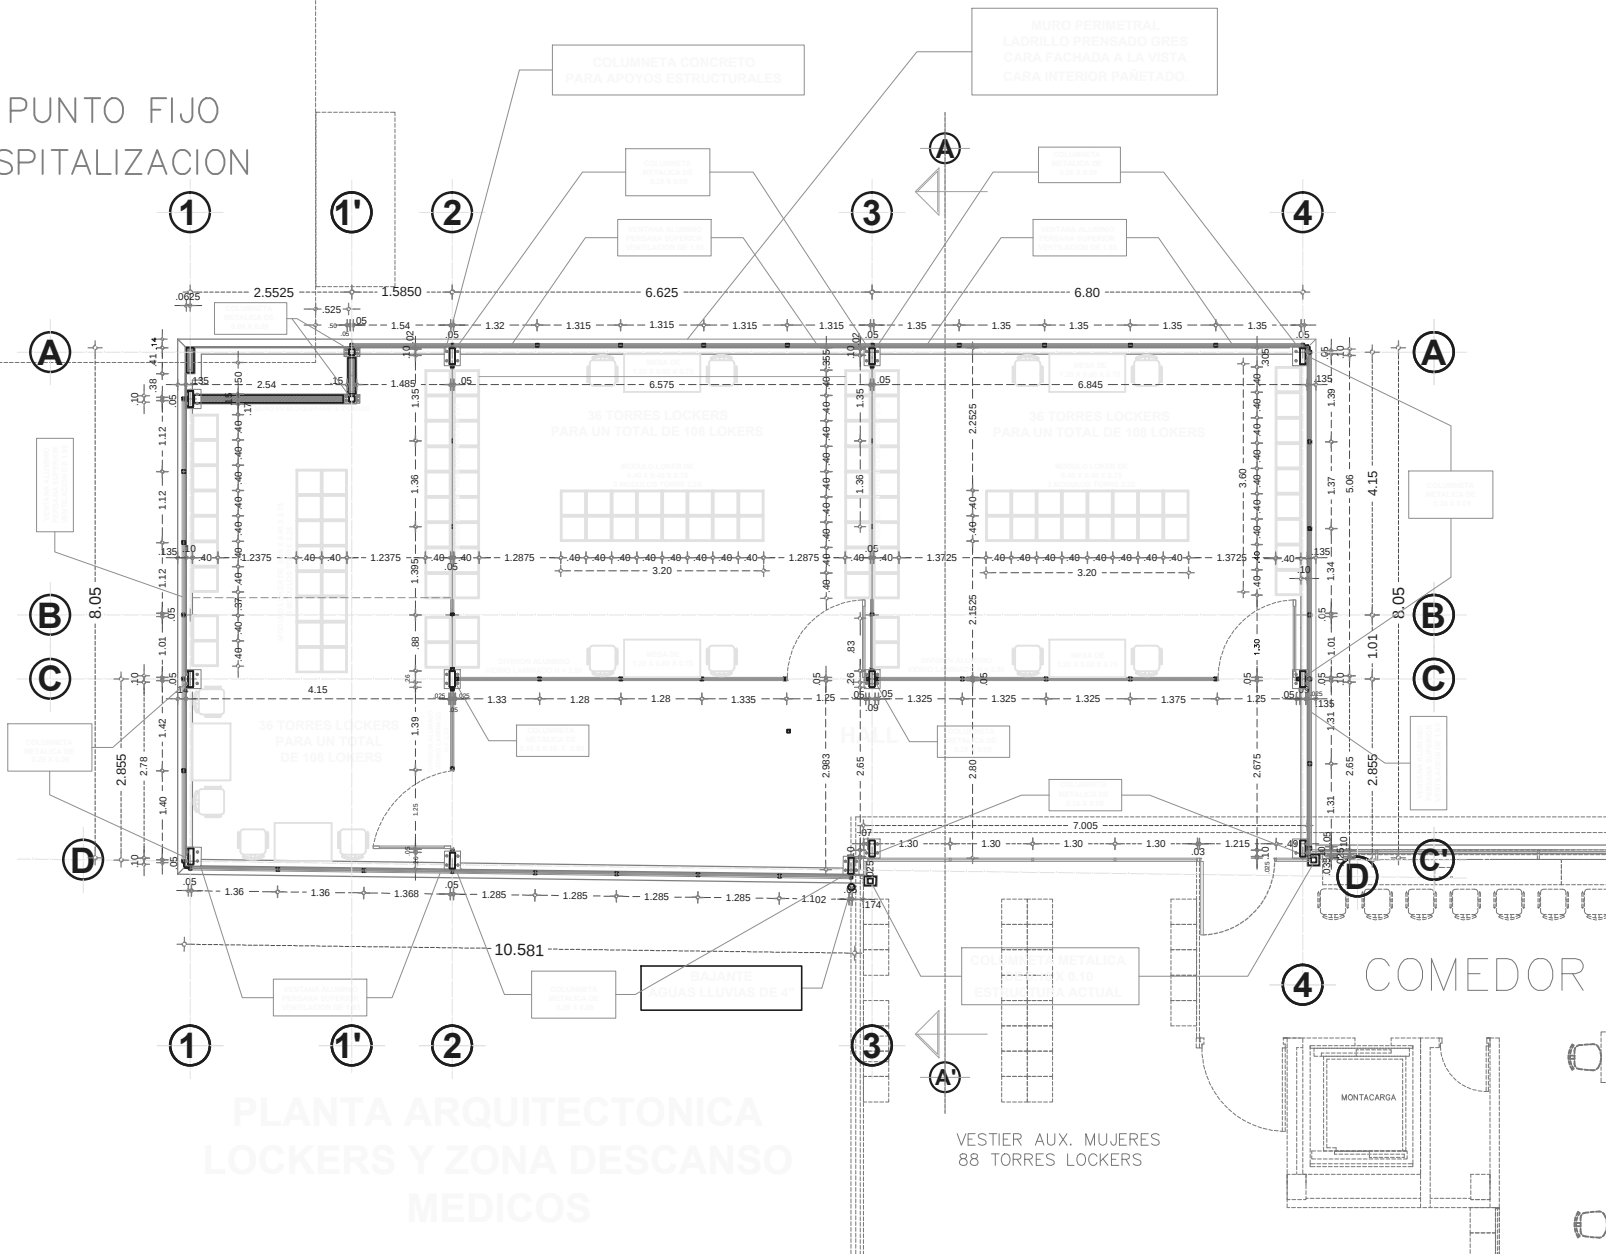

INSTITUTO NACIONAL DE
ONCOLOGIA

REMODELACION PISO 6 EDIFICIO 2
HOSPITALIZACION

CONVENIO 008-2013



Por el control del cáncer

PROYECTO:

AL: INO S.A.



PROYECTO:

PLAN DE CONTINGENCIA
TRASLADO DE LOCKERS A TERRAZA
Y ADJUNCIÓN PISO 3 Y 4
EDIFICIO HOSPITALIZACION

DISEÑO DE:

PLANTA ARQUITECTONICA
LOCKERS Y ZONA
DESCANSO MEDICOS
TERRAZA DE PISO 4
EDIFICIO ALMACEN

CONVENIO GENERAL

CONTENIDO:

PLANTA ARQUITECTONICA

EJES ESTRUCTURALES

FECHA:

JUNIO-2014

ESCALA

ARCHIVO ACAD

ARCHIVO.DWG

PLANCHA

2 DE 6