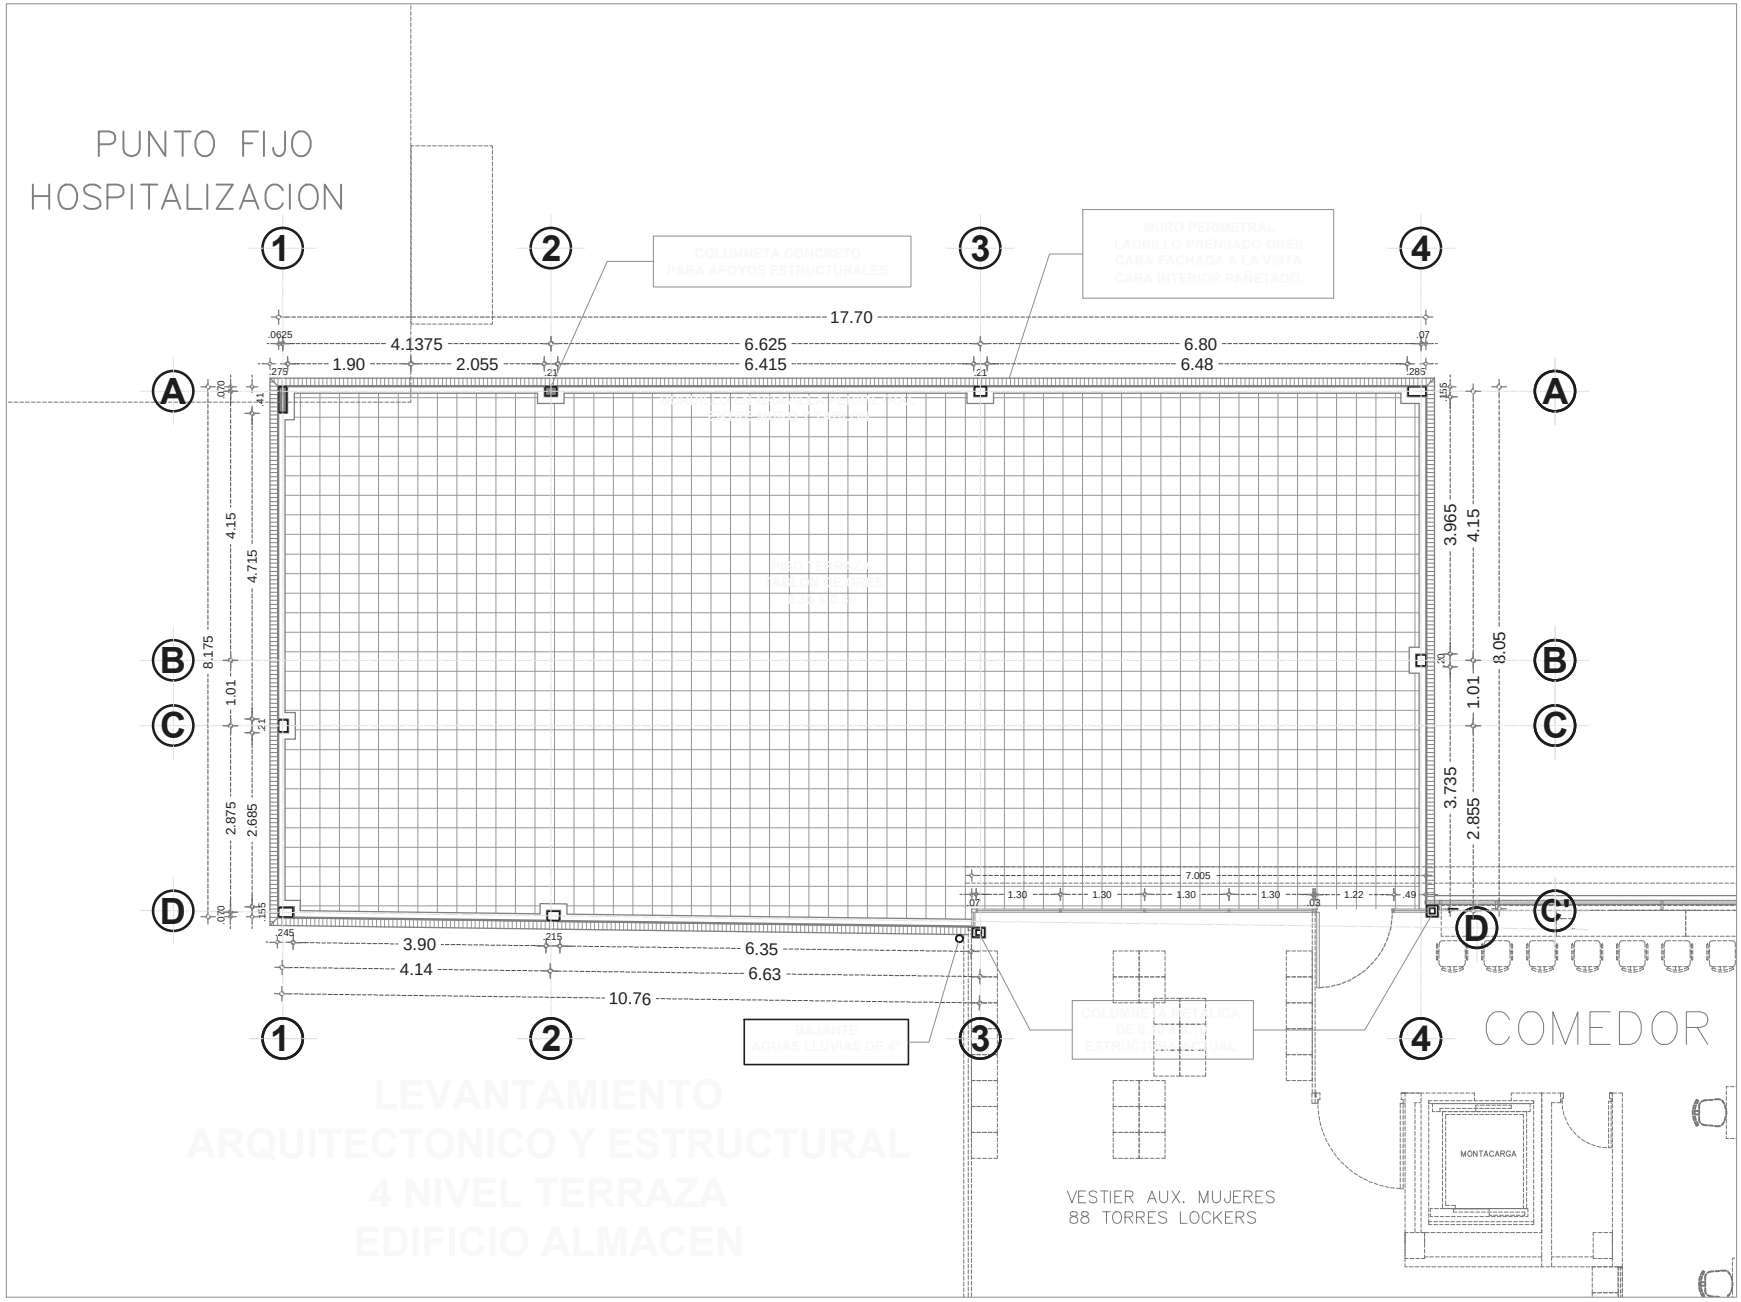

INSTITUTO NACIONAL DE CANCEROLOGIA

REMODELACION PISO 6 EDIFICIO 2 HOSPITALIZACION

CONTRATO No. 0486-2013

Por el control del cáncer

PROYECTO:

ARQ. MARIO BERNAL

ARQUIND S.A.S

PROYECTO:

PLAN DE CONTINGENCIA
TRASLADO DE LOCKERS A TERRAZA
Y ADECUACIONES PISOS 3 Y 4

EDIFICIO HOSPITALIZACION

DISEÑO DE:

PLANTA ESTADO ACTUAL
TERRAZA DE PISO 4
EDIFICIO ALMACEN

CONVENCIONES GENERALES

CONTENIDO:

LEVANTAMIENTO PLANTA TERRAZA
EJES ESTRUCTURALES

FECHA: JUNIO-2014	ARCHIVO ACAD ARCHIVO.DWG
ESCALA	PLANCHA 1 DE 6