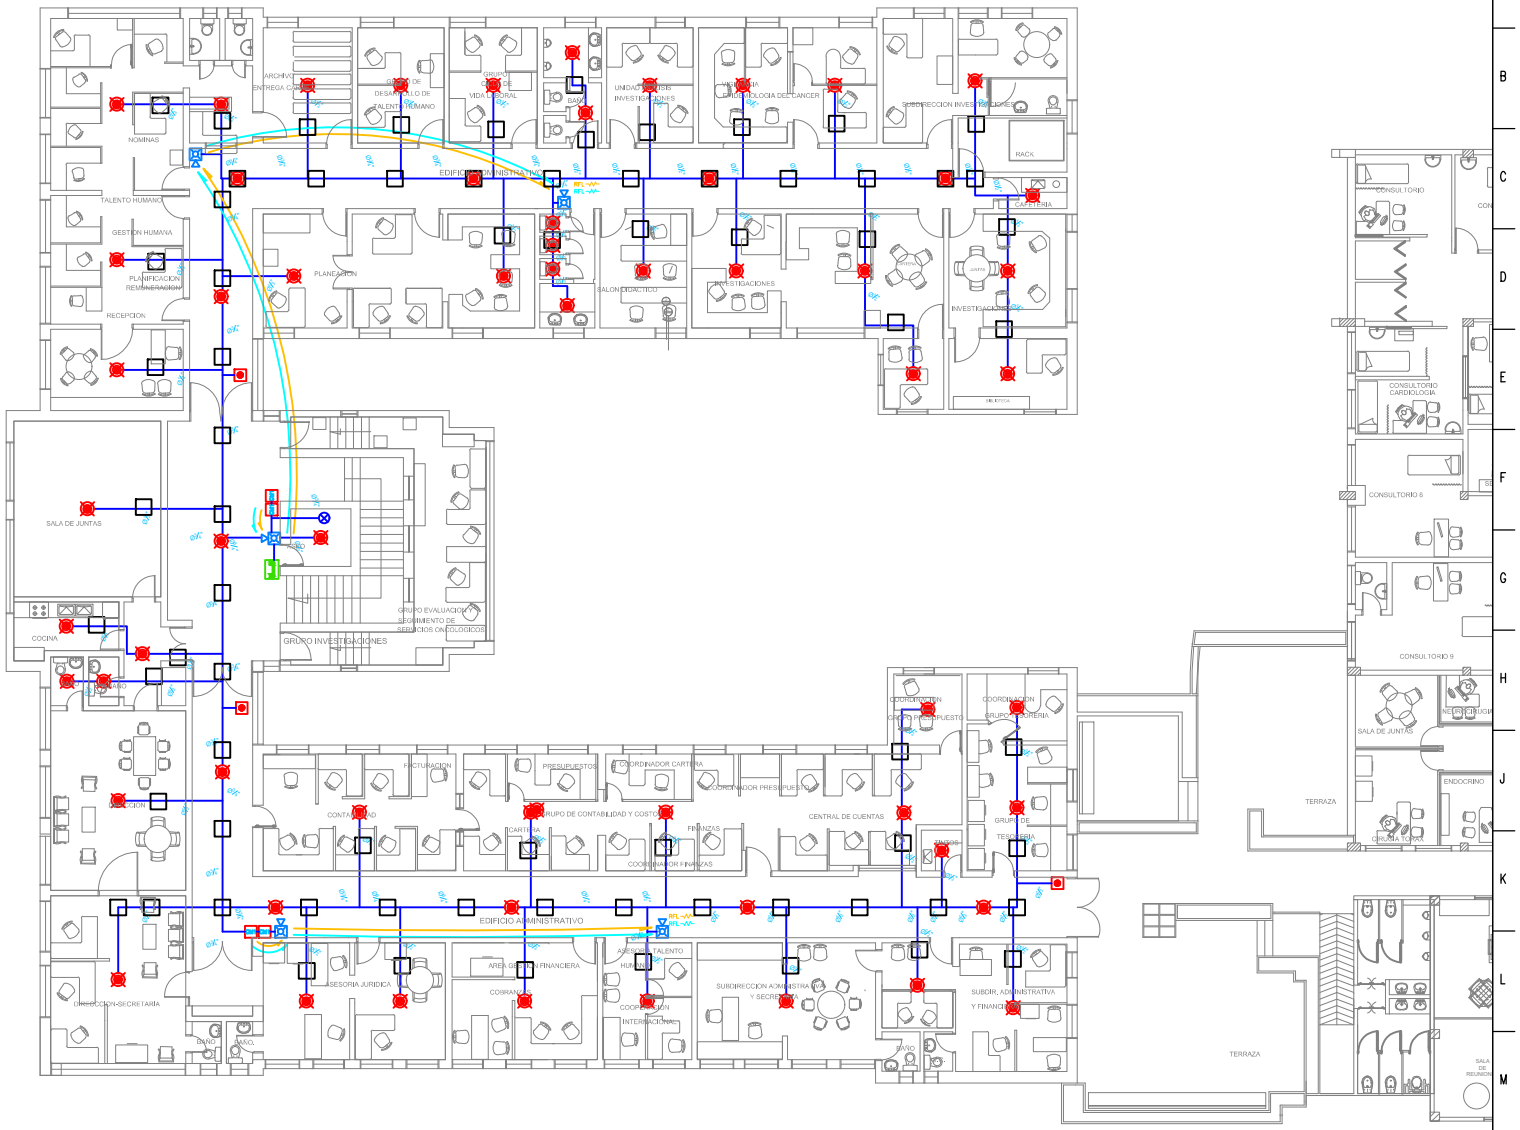

LOCALIZACION GENERAL
ESC:SIN

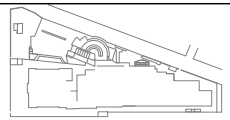

CONVENCIONES

- SEÑAL AUDIO VISUAL Px SPKxx
- DETECTOR DE HUMO
- RESISTENCIA DE FIN DE LINEA
- MODULO DE MONITOREO
- PARLANTES MANEJADOS POR MODULO DE CONTROL
- LUCES MANEJADAS POR MODULO DE CONTROL
- CIERRE ELCTROMAGNÉTICO MANEJADO POR MODULO DE CONTROL
- ESTACION MANUAL Px EMxx
- MODULO DE CONTROL
- VÁLVULA TIPO MARIPOSA
- SENSOR DE FLUJO
- CIERRE ELECTROMAGNÉTICO
- PUERTA CORTA FUEGO
- FUENTE AUXILIAR REMOTA
- TELEFONO DE EMERGENCIA Px TELxx
- TUBERÍA METÁLICA EMT
- TUBERÍA CPVC MUESTREO DE AIRE EN PISO FALSO
- TUBERÍA CPVC MUESTREO DE AIRE EN TECHO FALSO
- ORIFICIO DE MUESTRO DE AIRE EN PISO FALSO
- ORIFICIO DE MUESTREO DE AIRE EN TECHO
- ANUNCIADOR REMOTO
- TABLERO PRINCIPAL DE ALARMA CONTRA INCENDIO
- TABLERO DE DETECCIÓN TEMPRANA (MUESTREO DE AIRE)

REVISIÓN		
REV.	D/M/A	EMITIDO PARA
A	03 OCT 2016	

DISEÑÓ: Ing. Ivan Puentes
DIBUJÓ: Diego A. Ramirez V.
APROBÓ:
MEDIDAS: METROS
ESCALA: 1:125

ESTRUCTURAS & Acabados Integrales

PROYECTO: SISTEMA RED DE DETECCION Y ALARMA INSTITUTO NACIONAL DE CANCEROLOGÍA E.S.E
CONTIENE: DISEÑO SISTEMA DETECCION Y ALARMA PISO 2

FECHA: 03 OCT 2016
PROYECTO Nº: 8
PLANO Nº: 26
TOTAL PLANOS:
FORMATO: B2

CLIENTE:
INSTITUTO NACIONAL DE CANCEROLOGÍA E.S.E
CALLE 1 # 9-85 BOGOTA D.C