

INVITACIÓN A COTIZAR No. 184 DE 2014

Página 1 de 2

ANEXO TÉCNICO No. 3

EL INSTITUTO NACIONAL DE CANCEROLOGÍA - EMPRESA SOCIAL DEL ESTADO, INVITA A PRESENTAR PROPUESTA PARA EL SUMINISTRO E INSTALACIÓN DE VARIOS MODELOS DE MUEBLES EN ACERO INOXIDABLE, RELACIONADOS EN EL ANEXO NO. 3, REQUERIDOS PARA GARANTIZAR EL CUMPLIMIENTO DE LAS NORMAS TÉCNICAS Y LEGALES PARA EL ÁREA DEL (6°) SEXTO PISO COSTADO SUROCCIDENTAL DEL EDIFICIO DE HOSPITALIZADOS DE ACUERDO A LAS CARACTERÍSTICAS Y ESPECIFICACIONES TECNICAS QUE REQUIERA EL INSTITUTO.

1. GENERALIDADES:

El servicio se prestará en la sede del Instituto Nacional de Cancerología, Bogotá D.C., dentro de los requerimientos institucionales.

2. REQUERIMIENTOS PARA EL OBJETO CONTRACTUAL:

A continuación se detallan las especificaciones que debe el proponente tener en cuenta para presentar su oferta, la cual debe estar directamente relacionada con el objeto de esta invitación, la información que se detalla adelante y las consideraciones de todo orden que estime, para ofrecer mejores condiciones a la Entidad.

3. DESCRIPCIÓN DEL SERVICIO O BIEN REQUERIDO.


Se requiere la cotización del suministro e instalación de varios modelos de muebles en acero inoxidable, requeridos para garantizar el cumplimiento de las normas técnicas y legales para el área del (6°) sexto piso costado suroccidental del Edificio de Hospitalizados.

Con las siguientes características:

MUEBLES EN ACERO INOXIDABLE QUIRURGICO			
ITEMS	DESCRIPCIÓN	UN	CANT
1.0	Mueble de piso para área de trabajo sucio, con costados, fondo, puertas selladas (entamboradas), entrepaño en acero inoxidable calibre 20 así 304 y mesón en acero inoxidable calibre 18 así 340 con salpicadero de 10 cms. Con una poceta según diseño y especificaciones citadas en la visita de obra dimensiones 2,00 x 0,60 x 0,80 m (sobre poyo) incluye repisa de 2,00 x 0,35 m incluye grifería gricol ref. 238 en bronce.	un	1
2.0	Mueble de piso para área de trabajo limpio, con costados, fondo, puertas selladas (entamboradas), entrepaño en acero inoxidable calibre 20 así 304 y mesón en acero inoxidable calibre 18 así 340 con salpicadero de 10 cms. Con una poceta según diseño y especificaciones citadas en la visita de obra dimensiones 2,00 x 0,60 x 0,80 m. (sobre poyo) incluye gabinete de pared de 2,00 x 0,35 x 0,60 m. incluye grifería gricol ref. 238 en bronce.	un	1
3.0	Mueble dilatado del piso 0,30 m (anclado al muro) para el área de preparación, con costados, fondo, puertas selladas (entamboradas), sin entrepaño en acero inoxidable calibre 20 así 340 y mesón en acero inoxidable calibre 18 así 340 con salpicadero de 10 cm. Con una poceta según diseño y especificaciones citadas en la visita de obra. Dimensiones 1,60 x 0,60 x 0,60 m. incluye gabinete de pared de 1,60 x 0,35 x 0,60 m. con entrepaños ajustables. Incluye grifería tipo gricol ref. 238 en bronce.	un	1
4.0	Mueble de piso para laboratorio dividido en tres secciones dos (1,60 x 0,60 x 0,80 m. y 3,7 x 0,60 x 0,80 m) con costados, fondo, puertas selladas (entamboradas), entrepaño en acero inoxidable calibre 20 así 304 y otra (5,60 x 0,60 x 0,80 m.) con patas en tubo de acero inoxidable de 1 ½" con niveladores del mismo material y entrepaño todas con un mesón en acero inoxidable calibre 18 así 340 con salpicadero de 10 cms. Con una poceta según diseño y especificaciones citadas en la visita de obra incluye grifería gricol ref. 238 en bronce.	un	1
5.0	Mesón cuarto de equipos en acero inoxidable calibre 18 así 304 con patas en tubo de acero inoxidable de 1 ½" con niveladores del mismo material, entrepaños en acero inoxidable calibre 20 así 304 dimensiones 3,50 x 0,60 x 0,90 m.	un	1
6.0	Mesón área prelavado e insumos laboratorio, en acero inoxidable calibre 18 así 304. Patas en tubo de acero inoxidable de 1 1/4, con niveladores del mismo material, entrepaño en acero inoxidable calibre 20 así 304 dimensiones 1,41 x 0,60 x 0,90 m.	un	1
7.0	Entrepaño en lámina perforada de acero inoxidable calibre 18 así 304. Con refuerzo inferior de 0,08 x 0,02 m. Encero inoxidable dimensiones 1,10x 0,60 x 0,03 m.	un	4
8.0	Mesón en acero inoxidable calibre 18 así 304. Dimensiones 2,00 x 0,60 con una poceta de 50 x 40 x17 cm, incluye grifería gricol rf 238 en bronce	un	1



1.0 ALZADO MUEBLE TRABAJO SUCIO.

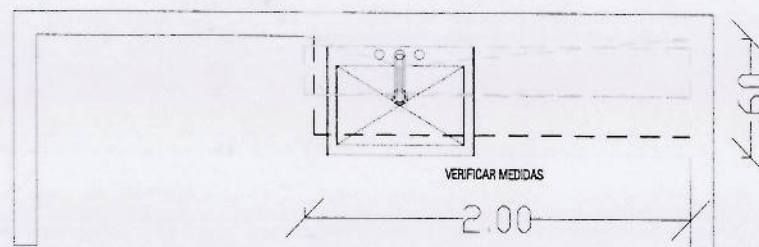


CIelo RASO DILATADO

ENTREPAÑO LAMINA DE ACERO INOXIDABLE SEGUN
MEDIDAS CON ESCURRIDERO.

MESON LAMINA DE ACERO INOXIDABLE SEGUN
MEDIDAS CON POCETAS INCLUIDAS. CONSTA DE
MUEBLE CERRADO EN EL MISMO MATERIAL CON
ESTRUCTURA EN TUBO. CON SALPICADERO DE 10
CM.



POYO EN CONCRETO Y CON MEDIA CAÑA.

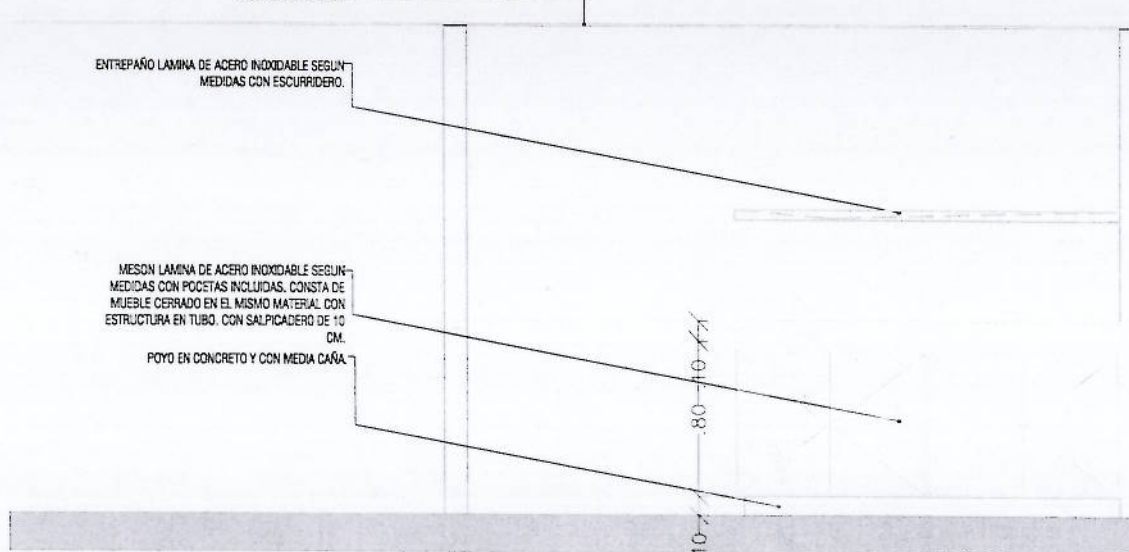



0.50 0.50 0.50 0.50


2.00

2.0 ALZADO MUEBLE TRABAJO LIMPIO.

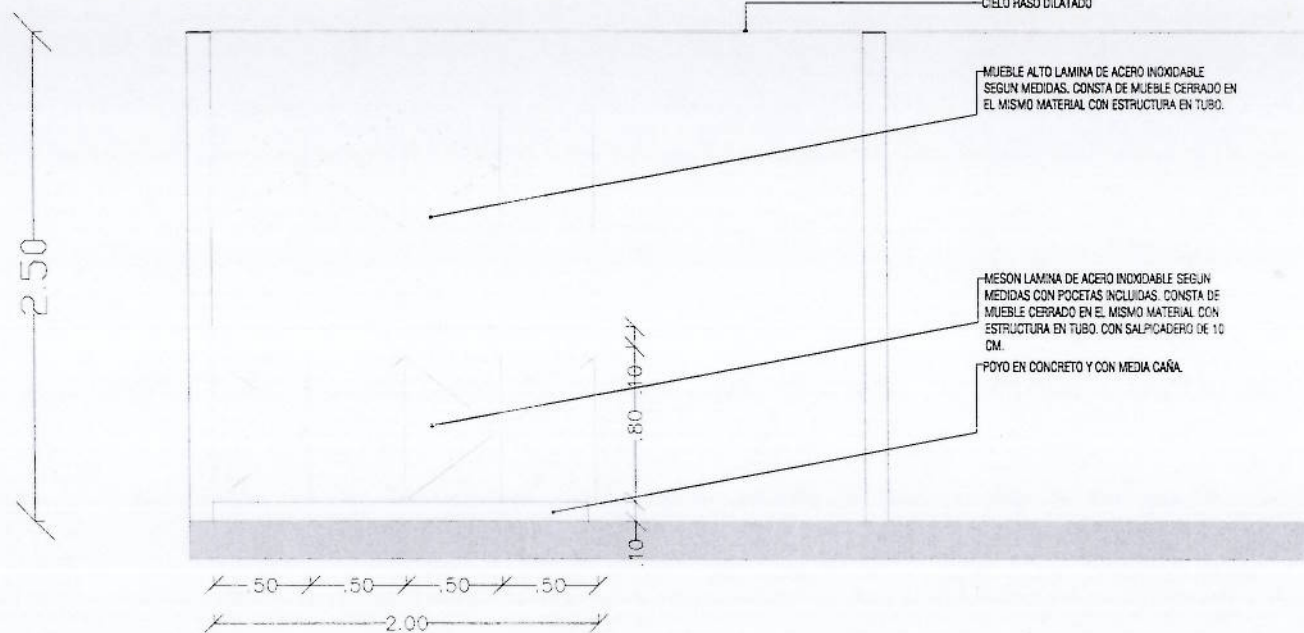
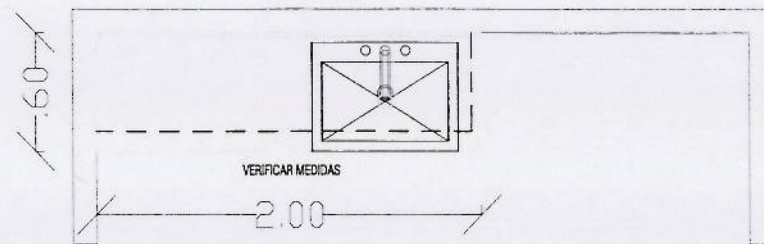


3.0 ALZADO MUEBLE HOSPITAL DIA.

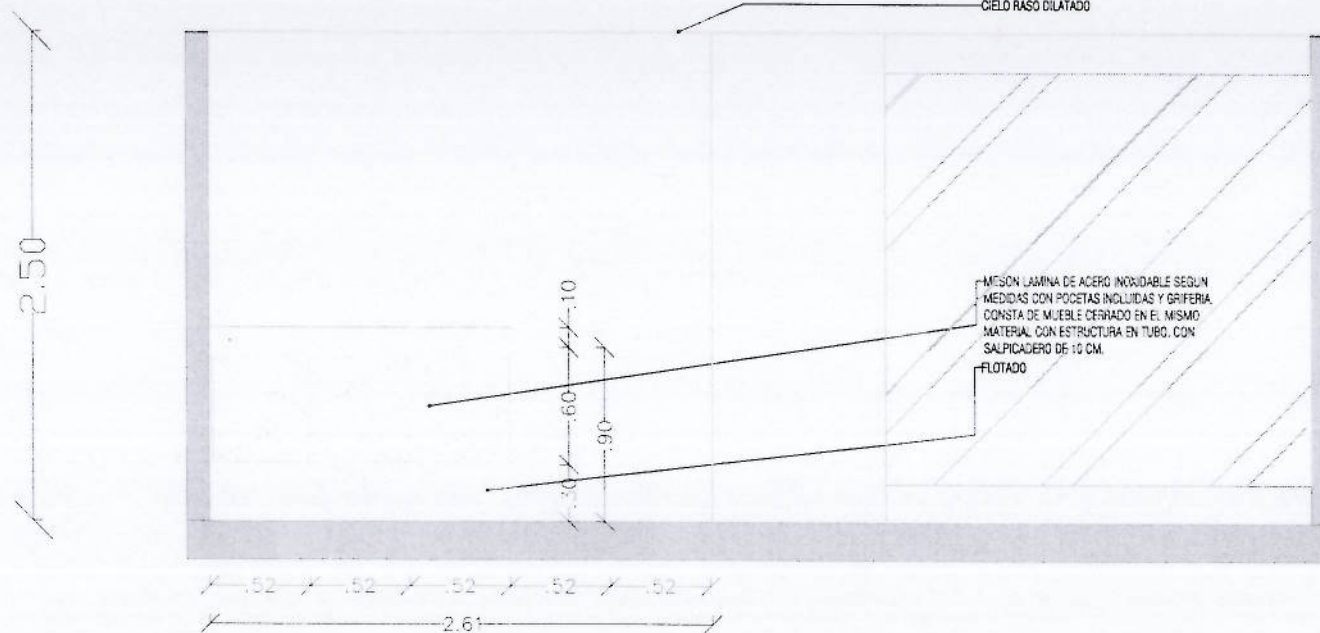
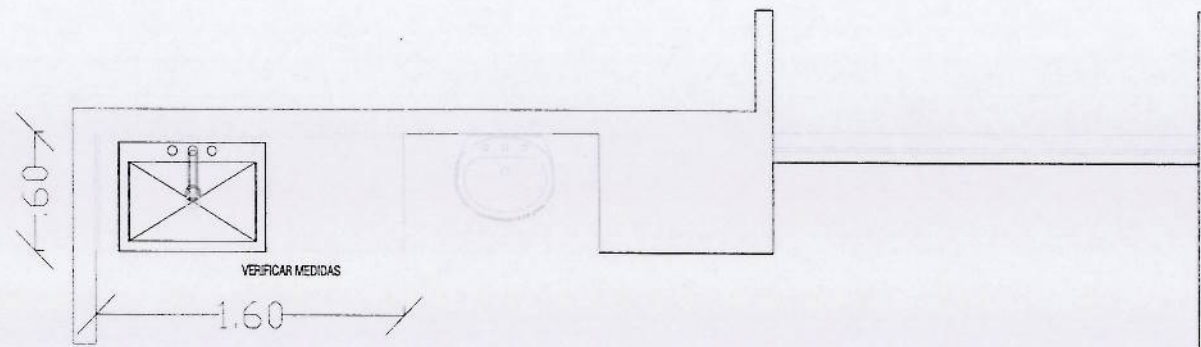


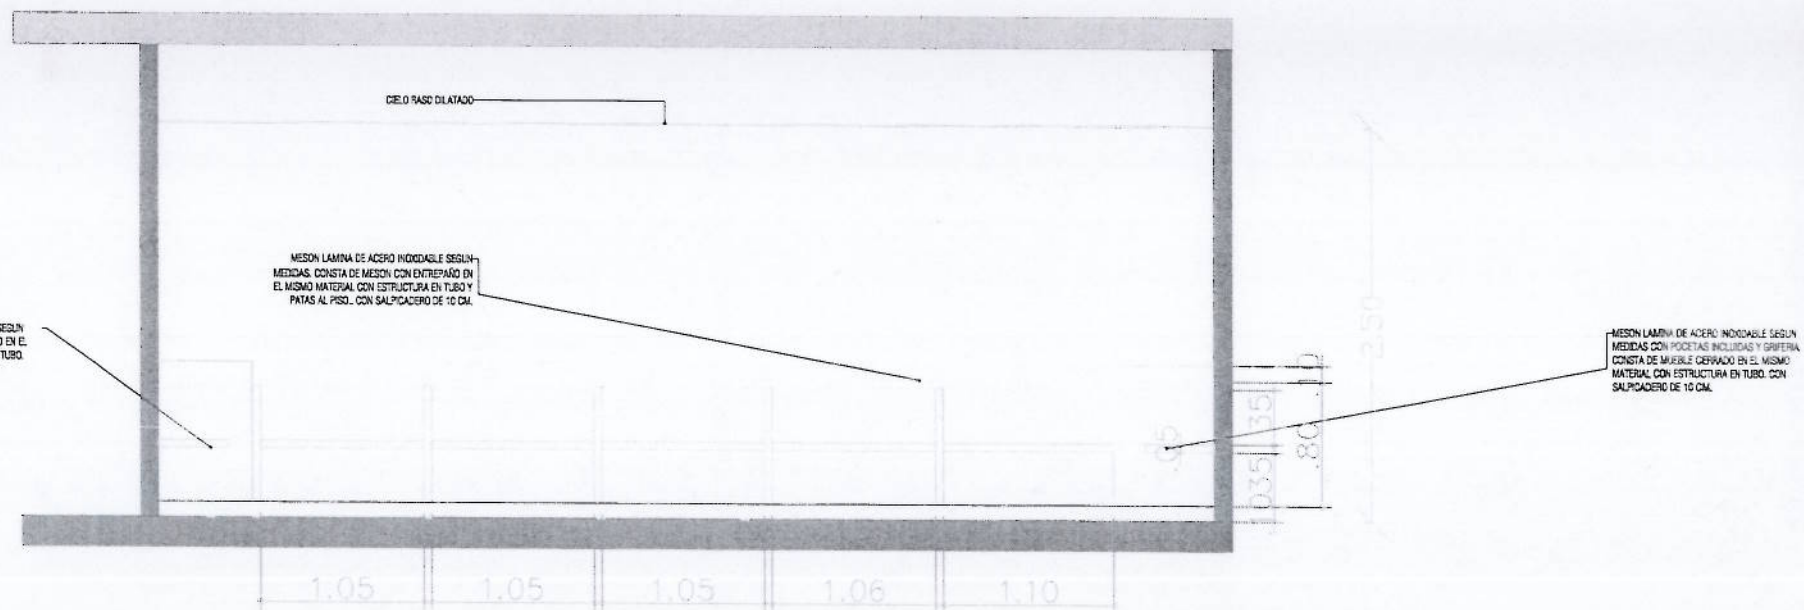



6,0 ALMACENAMIENTO Y PRELAVADO

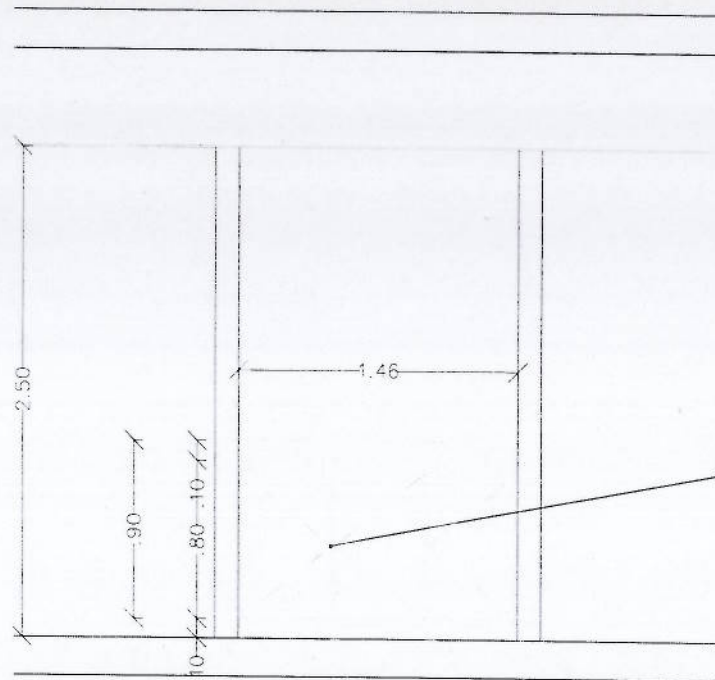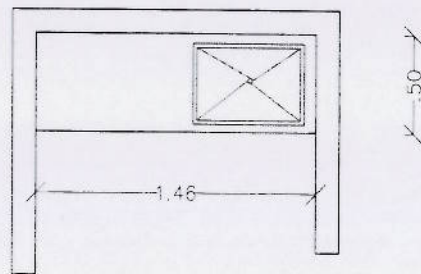



MESON LAMINA DE ACERO INOXIDABLE SEGUN
MEDIDAS CON POCETAS INCLUIDAS Y GRIFERIA.
CONSTA DE MUEBLE CERRADO EN EL MISMO
MATERIAL CON ESTRUCTURA EN TUBO, CON
SALPICADERO DE 10 CM. ADICIONAL PATAS.

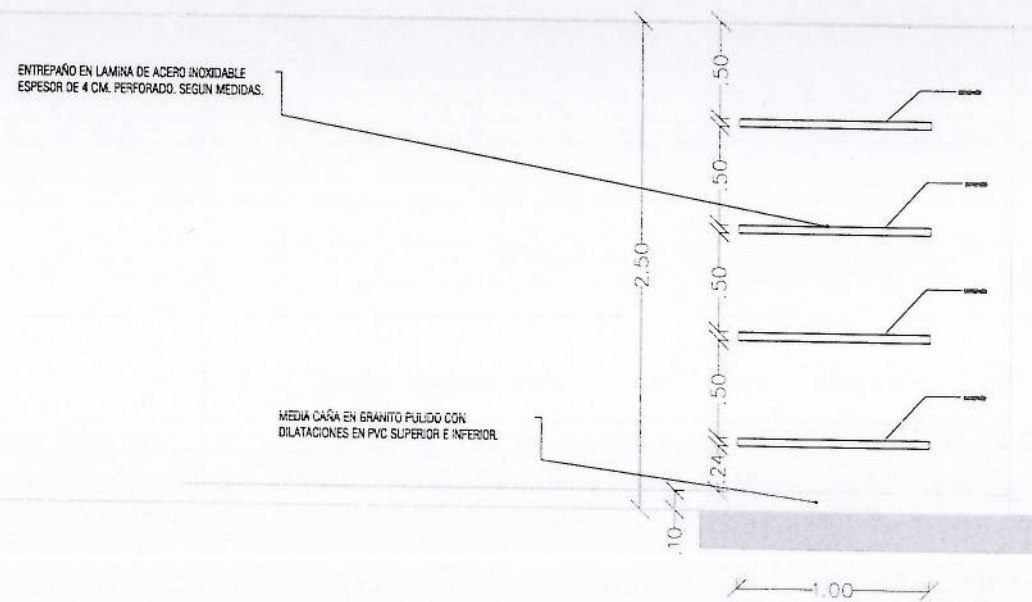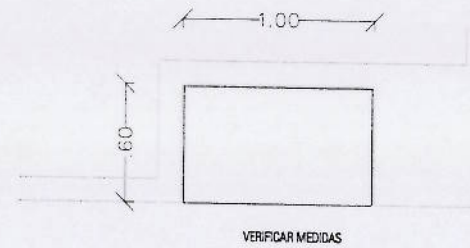

8.0 ALZADO MUEBLE AREA DE DESCANSO.

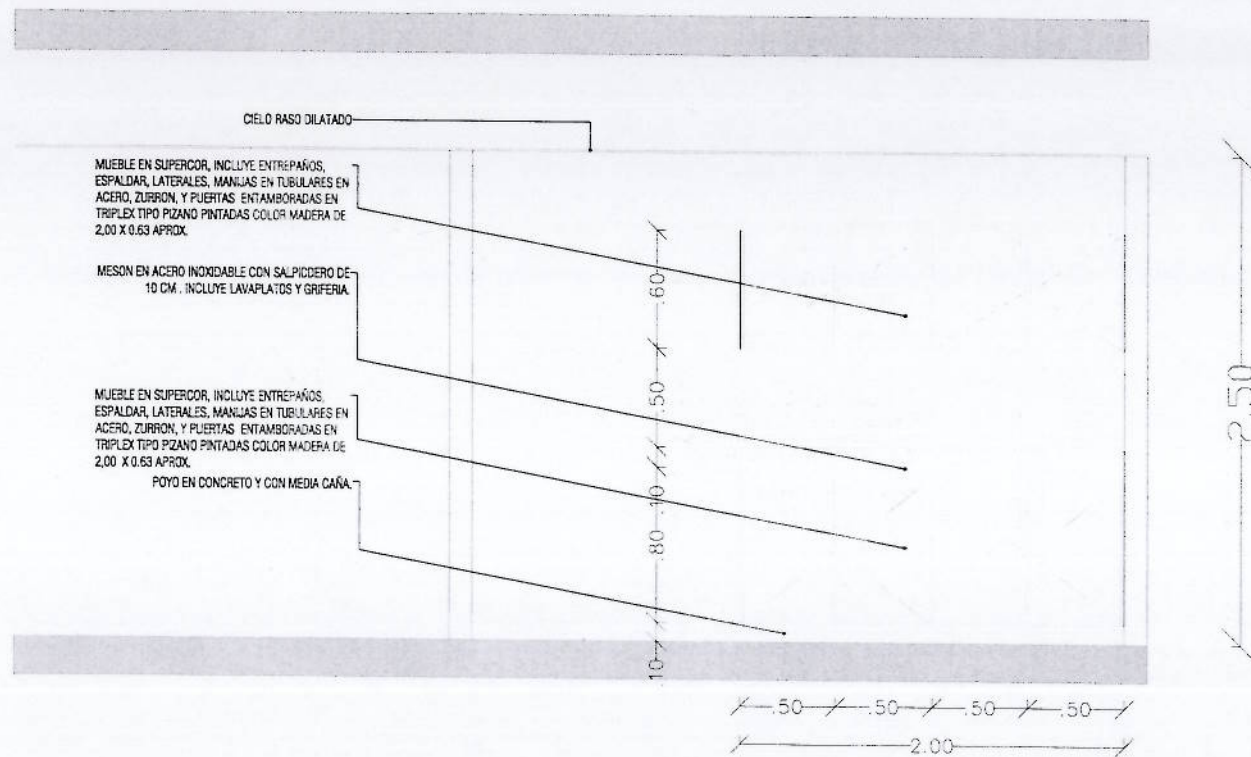
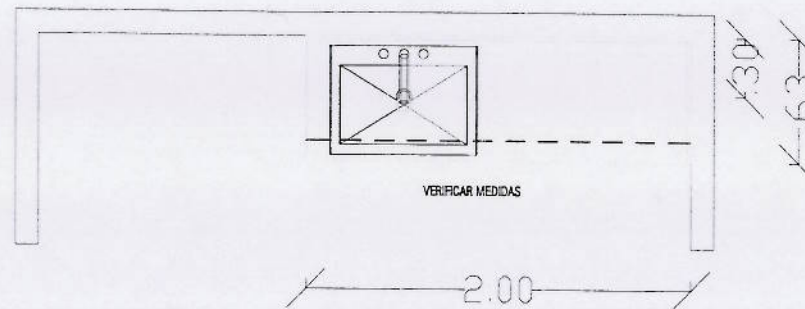



9,0 LAVADO EXCRETAS

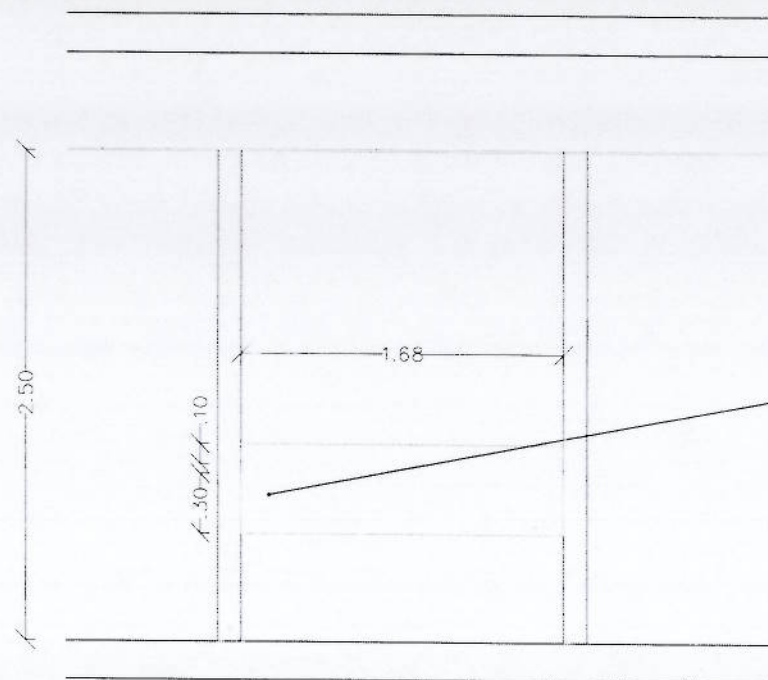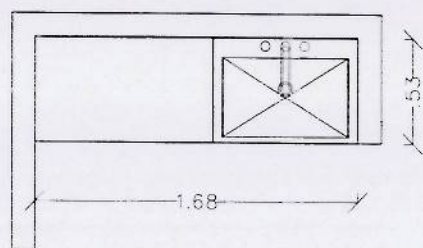

MESON LAMINA DE ACERO INOXIDABLE SEGUN
MEDIDAS CON POCETAS INCLUIDAS Y GRUFERIA.
CONSTA DE MESON CON FRENTERO INCLINADO DE
30 CM Y SALPICADERO DE 10 CM.


11.00 EXCLUSA LABORATORIO.

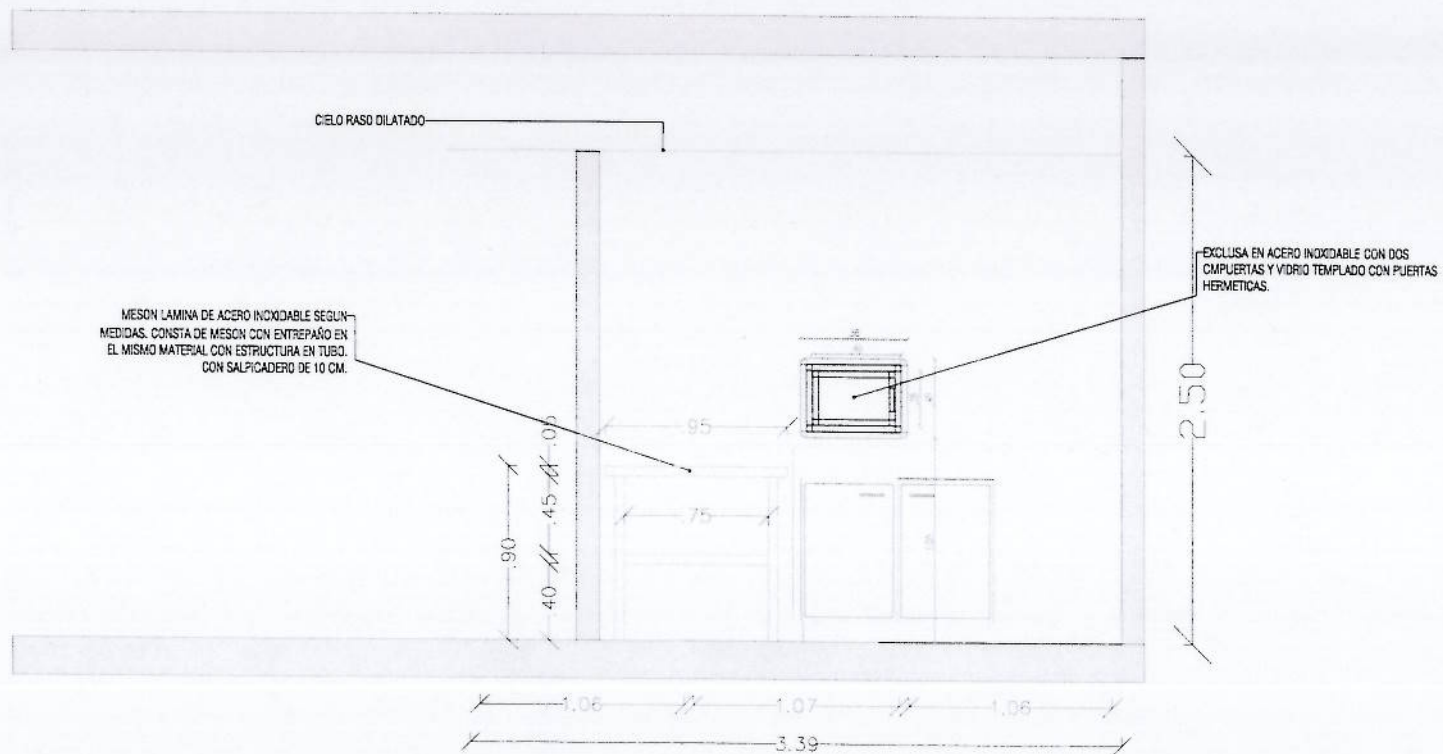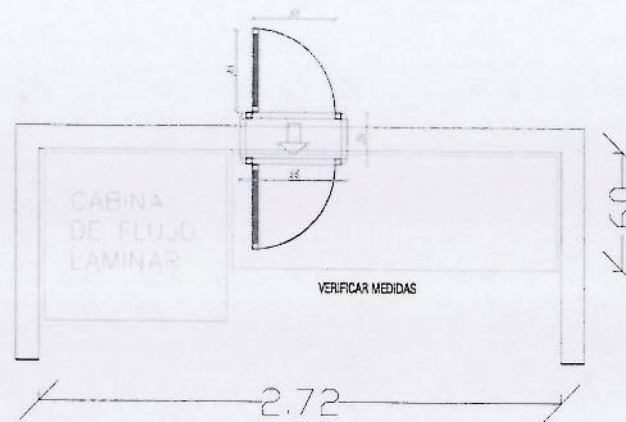

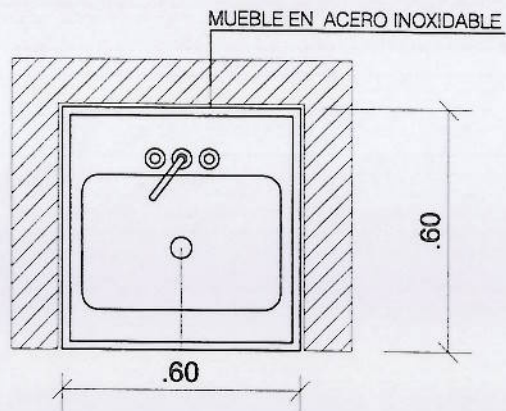


PLANTA

MUEBLE EN ACERO INOXIDABLE
ESCALA 1:10

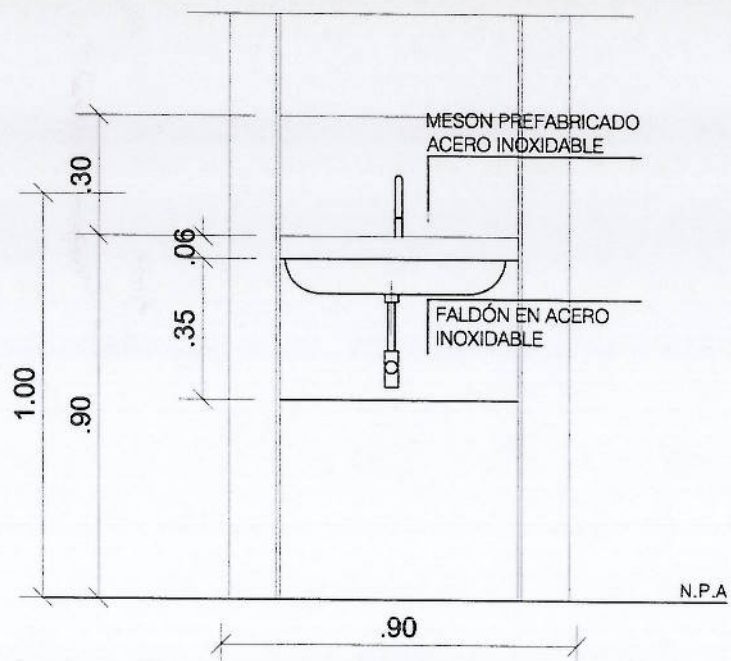

ALZADO

MUEBLE EN ACERO INOXIDABLE
ESCALA 1:10

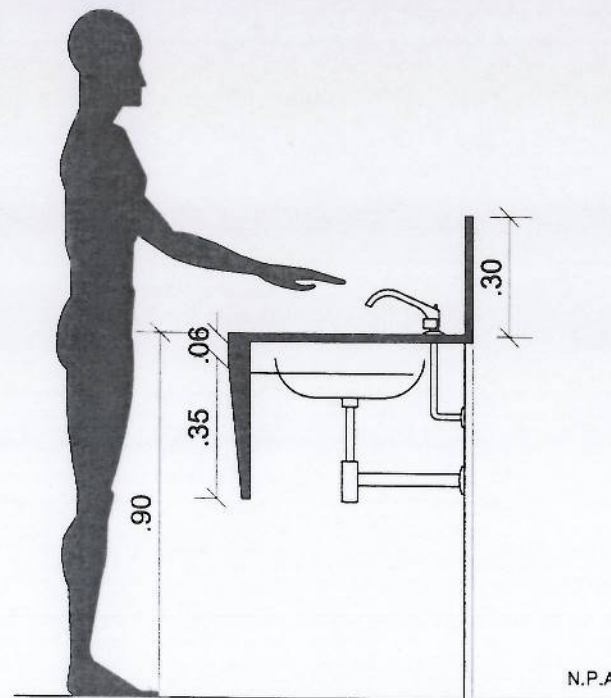

SECCION A-A

MUEBLE ACERO INOXIDABLE
ESCALA 1:10



INSTITUTO NACIONAL DE
CANCEROLOGÍA E.S.E
CALLE 1 Y 8-85 BOGOTÁ D.C

RESPONSABLE:

Elaboró

Revisó

Aprobó

DIGITALIZACIÓN:

PLANTA MUEBLES

CONTROL DE VERSIÓN

OP.	FECHA	MODIFICACIÓN	Por. V.S.

CONVENCIONES

CONTIENE:

MUEBLES ACCESO
FUNCIONALES TAMA

ESCALA	PLANO	DM - GI
1/10	PLANTA	1 DE 1
FECHA	14/10/2014	ARCHIVO