




CUARTO T

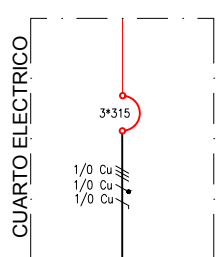

Viene de Cuarto Electrico.

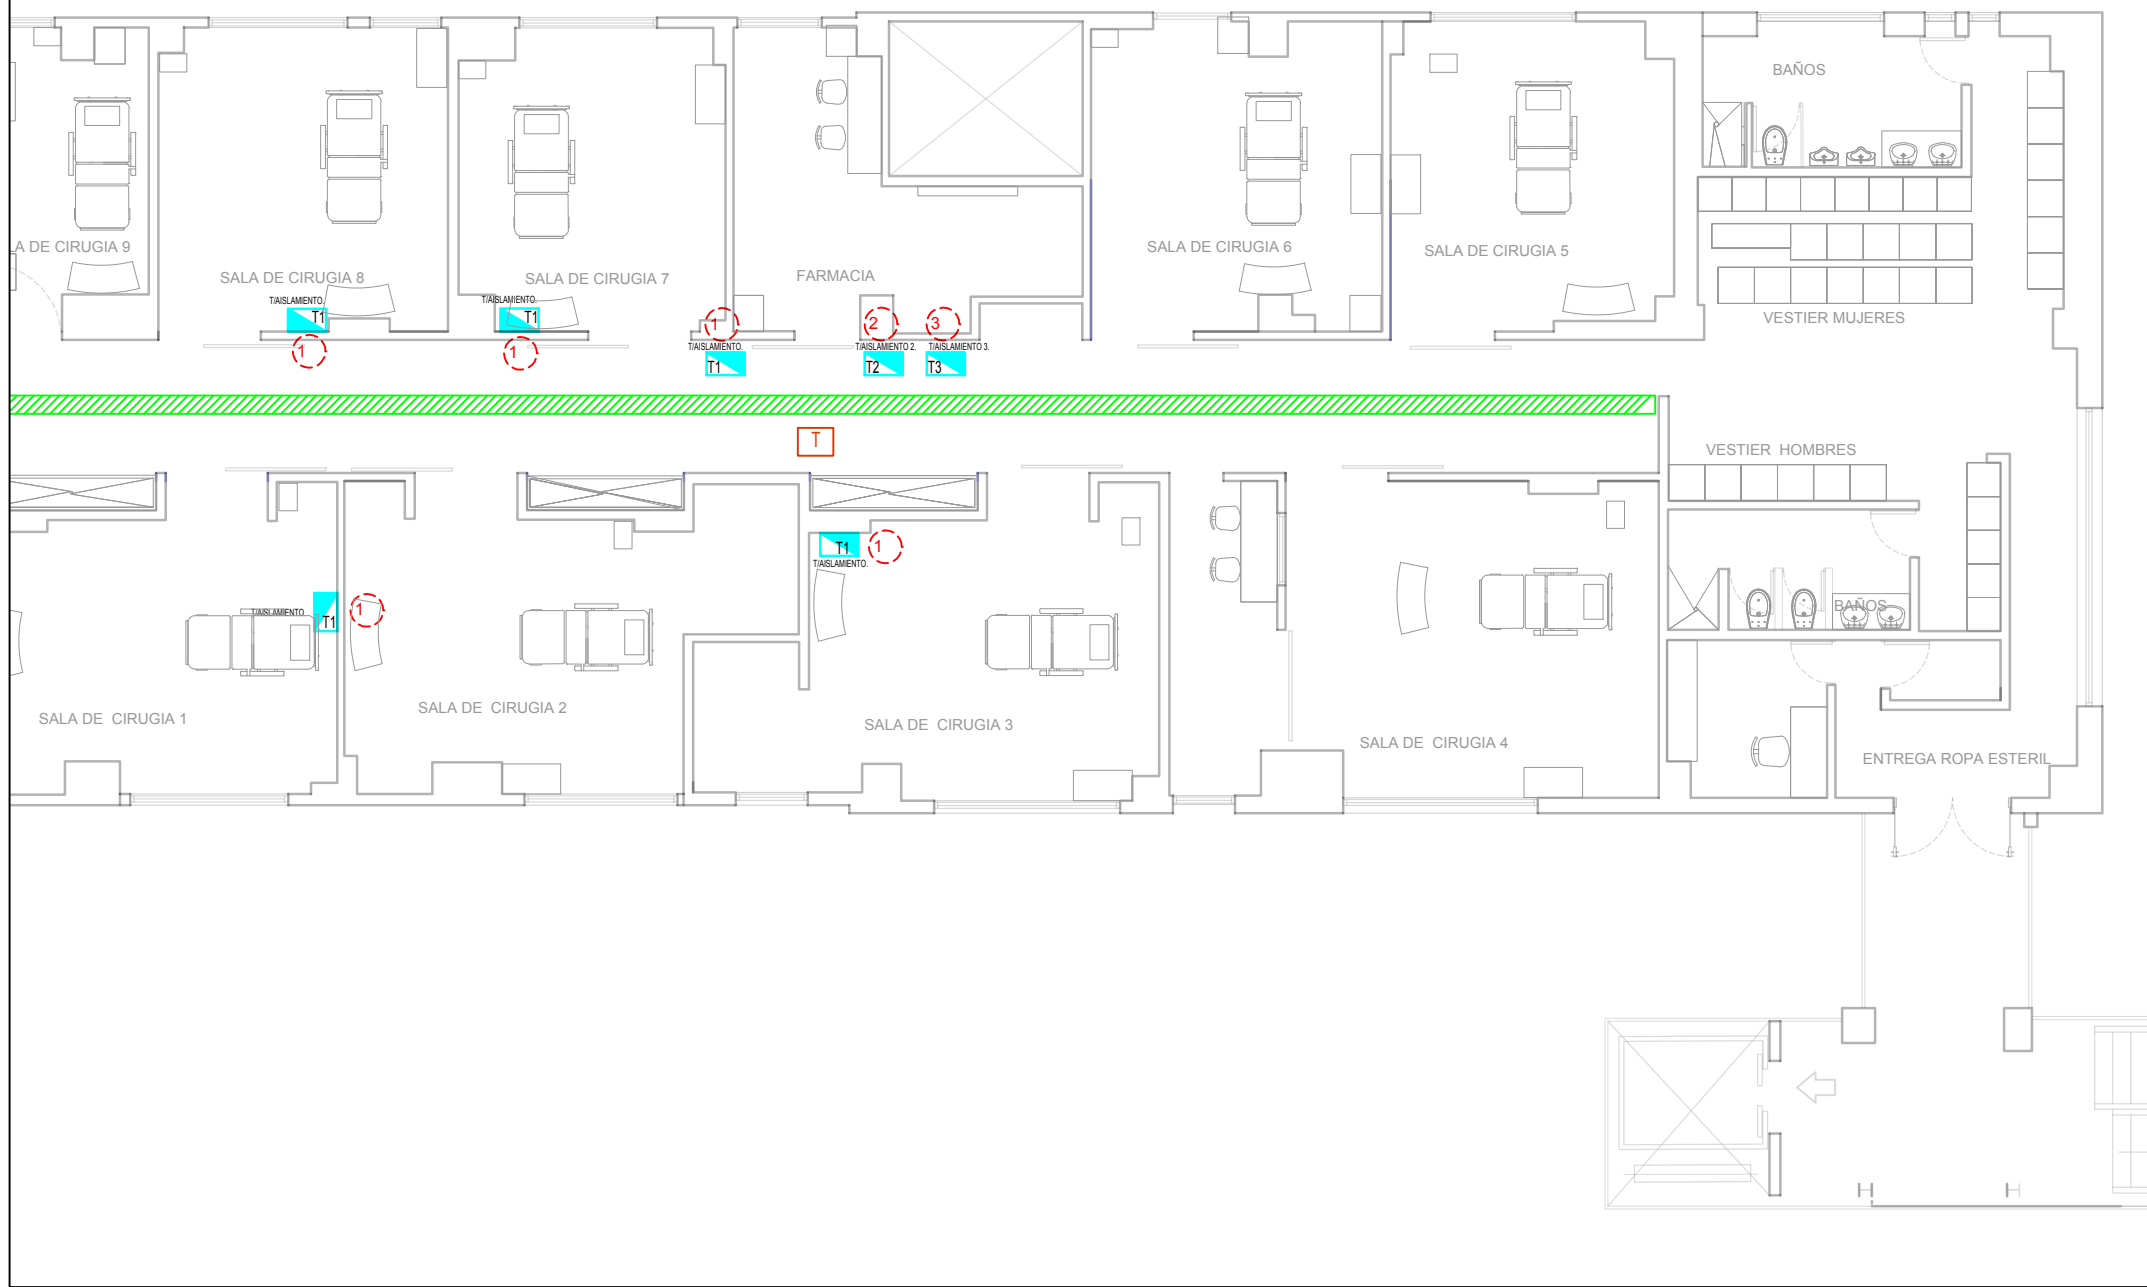


T1- TABLERO DE AISLAMIENTO P5.

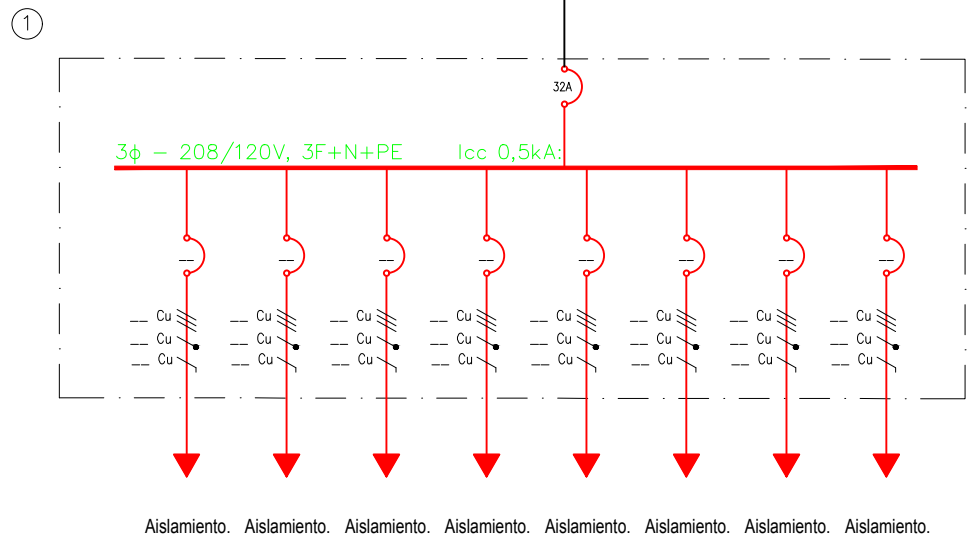


Aislamiento. Aislamiento. Aislamiento. Aislamiento. Aislamiento. Aislamiento. Aislamiento. Aislamiento.

T2- TABLERO DE AISLAMIENTO 2 P5.

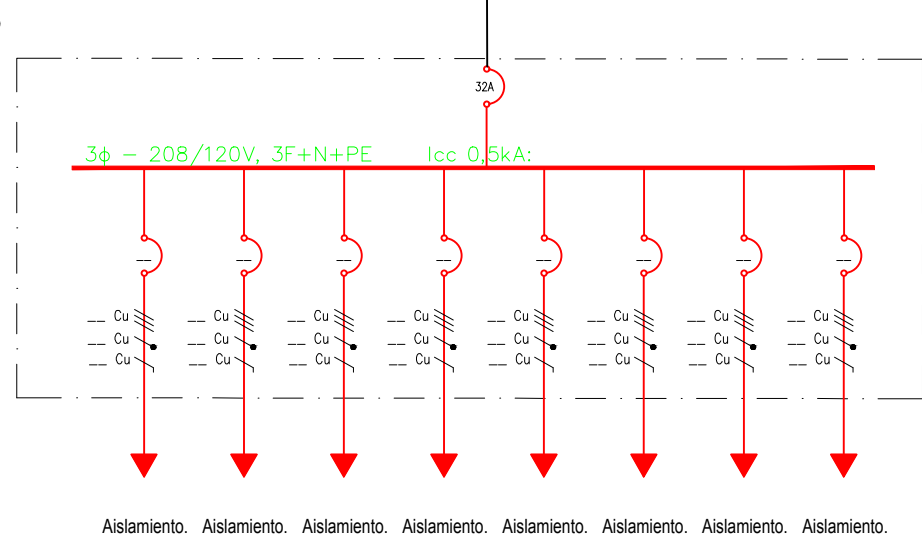


Aislamiento. Aislamiento. Aislamiento. Aislamiento. Aislamiento. Aislamiento. Aislamiento. Aislamiento.

T3- TABLERO DE AISLAMIENTO 3 P5.

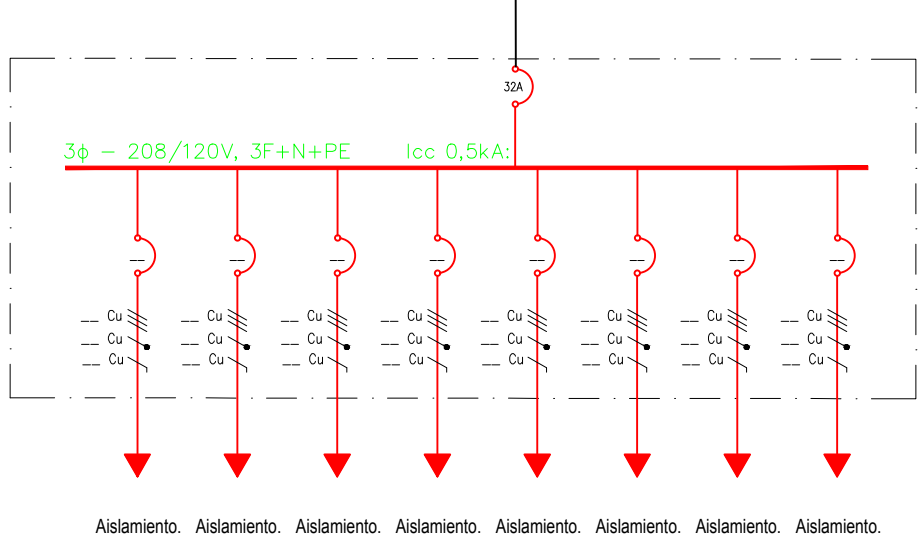

Aislamiento. Aislamiento. Aislamiento. Aislamiento. Aislamiento. Aislamiento. Aislamiento. Aislamiento.

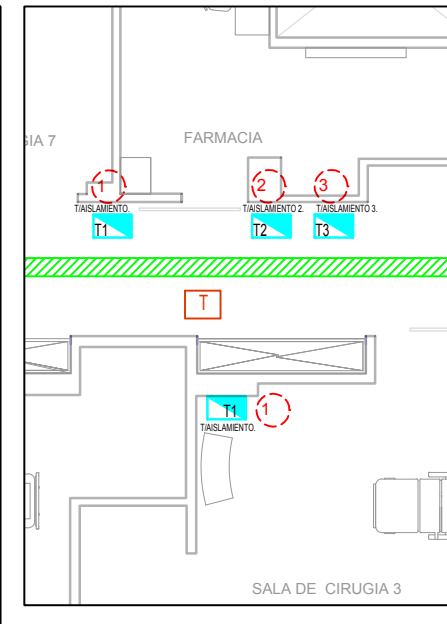

- 1. Tablero de aislamiento P5.
- 2. Tablero de aislamiento 2 P5.
- 3. Tablero de aislamiento 3 P5.

CONVENCIONES - RED ELECTRICA

- TV GFCI TOMA TELEVISION
- 1-2-3 INTERRUPTOR SENCILLO, DOBLE, TRIPLE
- C 1-2-3 INTERRUPTOR CONMUTABLE SENCILLO, DOBLE, TRIPLE
- SM SENSOR DE MOVIMIENTO
- LAMPARA DE 0.60 x0.60
- BALA EMBEBIDA
- PUNTO DE DERIVACION
- ILUMINACION EN CIELORASO
- LAMPARA 2x120

- CONTROL DE ILUMINACION
- TUBERIA EN TECHO
- BANDEJA ELECTRICA
- TABLERO GENERAL DE PISO
- LAMPARA DE EMERGENCIA
- APLIQUE DE PARED

REV.	FECHA	REVISIÓN	
		LABOR REALIZADA	REALIZO
A	20-02-2017	LEVANTAMIENTO AS-BUILT	ESTRUCTURAS Y ACABADOS INTEGRALES



5 - RED ELECTRICA TABLEROS Y BANDEJAS
C - CUARTO T - SALAS DE CIRUGIA

FECHA:	FEB-2017	PLANO:	26 DE 28
ESCALA:	1:125		

PISO 5



INSTITUTO NACIONAL DE
CANCEROLOGIA E.S.E
CALLE 1 # 9-85 BOGOTA D.C.