

## ADENDA No. 2

### INVITACIÓN A COTIZAR No. 484 DE 2019

Página 1 de 1

EL INSTITUTO NACIONAL DE CANCEROLOGÍA, EMPRESA SOCIAL DEL ESTADO – INVITA A PRESENTAR PROPUESTAS PARA CONTRATAR LA VALIDACIÓN DEL SISTEMA DE AIRE, VENTILACIÓN Y EXTRACCIÓN DE LAS ÁREAS, CENTRAL DE MEZCLAS DEL 2 Y 7 PISO, SALAS DE CIRUGIA, RADIOFARMACIA, TAMO Y CENTRAL DE ESTERILIZACIÓN, ACORDE A ESTA INVITACIÓN, SUS ANEXOS Y EL CONTRATO QUE SE CELEBRE PARA EL EFECTO.

El Instituto Nacional de Cancerología – Empresa Social del Estado, informa que:

1. Se modifica el numeral 5. de los términos de condiciones, el cual queda así:

#### 5. LUGAR Y FECHA DE RECEPCION DEL OFRECIMIENTO ECONÓMICO:

La propuesta deberá ser entregada en la sede del INSTITUTO NACIONAL DE CANCEROLOGÍA – Empresa Social del Estado, ubicada en la Calle 1 No. 9-85 Bogotá D.C. – Oficina del Grupo Área Gestión Contractual – Tercer Piso Edificio Administrativo, el doce (12) de julio del 2019, en el horario comprendido entre las 07:00 a.m., hasta las 10:00 a.m. Es responsabilidad del oferente, radicar previamente a la hora del cierre la propuesta en la Oficina indicada.

La propuesta debe presentarse en sobre sellado, en un (1) original y una (1) copia en medio magnético (USB, CD, ETC.). Toda la oferta debe estar debidamente foliada, legajada o anillada y con su respectivo índice.

**NOTA:** No se aceptan propuestas enviadas por correo, medios electrónicos o fax; las ofertas presentadas en un lugar distinto a la oficina Grupo Área Gestión Contractual del Instituto, no serán tenidas en cuenta. Los proponentes deberán considerar y prever tiempos de llegada e inconvenientes de todo orden, pues no será excusa ningún factor que incida en la entrega oportuna.

2. Se agrega el anexo No. 4 Mantenimiento Filtros y rejillas de la áreas, el cual se adjunta al presente documento.
3. Se agrega el anexo No. 5 Planos, el cual se adjunta al presente documento.



LINA MARIA TRUJILLO SÁNCHEZ  
Directora General (E)

Vo Bo: Lia Margarita Álvarez Puente – Subdirector General de la Gestión Administrativa y Financiera (E).   
Vo Bo: Wilson Ibarguen Lozano – Coordinador Grupo Área Gestión Contractual (E).   
Revisó: Juan Carlos Guarín Ferrer – Profesional Especializado Grupo Área Gestión Contractual (en misión GOLD RH).   
Elaboró: Sandra M – Auxiliar Oficina Grupo Área Gestión Contractual.

EL INSTITUTO NACIONAL DE CANCEROLOGÍA, EMPRESA SOCIAL DEL ESTADO – INVITA A PRESENTAR PROPUESTAS PARA CONTRATAR LA VALIDACIÓN DEL SISTEMA DE AIRE, VENTILACIÓN Y EXTRACCIÓN DE LAS ÁREAS, CENTRAL DE MEZCLAS DEL 2 Y 7 PISO, SALAS DE CIRUGIA, RADIOFARMACIA, TAMO Y CENTRAL DE ESTERILIZACION, ACORDE A ESTA INVITACIÓN, SUS ANEXOS Y EL CONTRATO QUE SE CELEBRE PARA EL EFECTO.

**ANEXO No.4**  
**MANTENIMIENTO FILTROS Y REJILLAS DE LAS ÁREAS**

| AREA                    | No FILTRO | FILTROS H.E.PA 99.9% |               | REJILLAS   |            |
|-------------------------|-----------|----------------------|---------------|------------|------------|
|                         |           | SUMINISTRO           | EXTRACCION    | SUMINISTRO | EXTRACCION |
|                         |           | TAMAÑO (PULG)        | TAMAÑO (PULG) |            |            |
| <b>TAMO</b>             |           |                      |               |            |            |
| HABITACION 601          | 1         | 24*24                | 12*12         | 6"*6"      | 6"*6"      |
| HABITACION 602          | 2         | 24*24                | 12*12         | 6"*6"      | 6"*6"      |
| HABITACION 603          | 3         | 24*24                | 12*12         | 6"*6"      | 6"*6"      |
| HABITACION 604          | 4         | 24*24                | 12*12         | 6"*6"      | 6"*6"      |
| HABITACION 605          | 5         | 24*24                | 12*12         | 6"*6"      | 6"*6"      |
| HABITACION 606          | 6         | 24*24                | 12*12         | 6"*6"      | 6"*6"      |
| HABITACION 607          | 7         | 24*24                | 12*12         | 6"*6"      | 6"*6"      |
| <b>ESTERILIZACION</b>   |           |                      |               |            |            |
| UMA ESTERILIZACION      | 1         | 24*24                | 12*12         |            |            |
| UMA ESTERILIZACION      | 2         | 24*24                | 12*12         |            |            |
| UMA ESTERILIZACION      | 3         | 24*24                | 12*12         |            |            |
| UMA ESTERILIZACION      | 4         | 24*24                | 12*12         |            |            |
| UMA ESTERILIZACION      | 5         | 24*24                | 12*12         |            |            |
| UMA ESTERILIZACION      | 6         | 24*24                | 12*12         |            |            |
| <b>SALAS DE CIRUGIA</b> |           |                      |               |            |            |
| SALA 1                  | 1         | 24*48                |               |            | 16"*16"    |
| SALA 2                  | 2         | 24*48                |               |            |            |
| SALA 3                  | 3         | 24*48                |               |            |            |
| SALA 4                  | 4         | 24*48                |               |            |            |
| SALA 5                  | 5         | 24*48                |               |            |            |
| SALA 6                  | 6         | 24*48                |               |            |            |
| SALA 7                  | 7         | 24*48                |               |            |            |
| SALA 8                  | 8         | 24*48                |               |            | 16"*16"    |
| <b>RADIOFARMACIA</b>    |           |                      |               |            |            |
| AREA YODO               | 1         | 24*24                |               |            | 18"*14"    |
| AREA YODO               | 2         | 24*24                |               |            | 18"*14"    |
| AREA YODO               | 3         | 24*24                |               |            |            |
| AREA YODO               | 4         | 24*24                |               |            |            |
| AREA YODO               | 5         | 24*24                |               |            |            |
| AREA MARCACION 2        | 6         | 24*24                |               |            | 12"*12"    |
| AREA MARCACION 2        | 7         | 24*24                |               |            |            |

# INVITACIÓN A COTIZAR No. 484 DE 2019

Página 2 de 2

|                               |    |       |  |         |
|-------------------------------|----|-------|--|---------|
| AREA PESADA                   | 8  | 24*24 |  | 8"*8"   |
| AREA DE PREPARACION           | 9  | 24*24 |  | 8"*20"  |
| AREA DE PREPARACION           | 10 | 24*24 |  |         |
| EXCLUSA 1                     | 11 | 24*24 |  | 12"*12" |
| AREA DE DEPOSITO              | 12 | 24*24 |  | 16"*16" |
| PASILLO NEVERA                | 13 | 24*24 |  | 16"*16" |
| PASILLO NEVERA                | 14 | 24*24 |  |         |
| PASILLO NEVERA                | 15 | 24*24 |  |         |
| PASILLO NEVERA                | 16 | 24*24 |  |         |
| EXCLUSA RADIOFARMACIA         | 17 | 24*24 |  |         |
| CORREDOR SINTESIS             | 18 | 24*24 |  | 12"*12" |
| CORREDOR SINTESIS             | 19 | 24*24 |  |         |
| EXCLUSA SINTESIS              | 20 | 24*24 |  |         |
| AREA SINTESIS                 | 21 | 24*24 |  | 22"*18" |
| AREA SINTESIS                 | 22 | 24*24 |  |         |
| AREA SINTESIS                 | 23 | 24*24 |  |         |
| AREA SINTESIS                 | 24 | 24*24 |  |         |
| AREA SINTESIS                 | 25 | 24*24 |  |         |
| AREA SINTESIS                 | 26 | 24*24 |  |         |
| AREA DE CONTROL               | 27 | 24*24 |  | 18"*16" |
| AREA DE CONTROL               | 28 | 24*24 |  | 20"*20" |
| AREA DE CONTROL               | 29 | 24*24 |  |         |
| AREA DE CONTROL               | 30 | 24*24 |  |         |
| AREA DE CONTROL               | 31 | 24*24 |  |         |
| AREA MARCACION 1              | 32 | 24*24 |  | 14"*32" |
| AREA MARCACION 1              | 33 | 24*24 |  |         |
| AREA MARCACION 1              | 34 | 24*24 |  |         |
| AREA MARCACION 1              | 35 | 24*24 |  |         |
| <b>CENTRAL MEZCLAS 2 PISO</b> |    |       |  |         |
| AREA DE ANTIBIOTICOS          | 1  | 24*24 |  | 6"*6"   |
| AREA DE NUTRICION PARENTERAL  | 2  | 24*24 |  | 9"*9"   |
| EXCLUSA                       | 3  | 24*24 |  |         |
| <b>CENTRAL MEZCLAS 7 PISO</b> |    |       |  |         |
| QUIMIOTERAPIA                 | 1  | 24*24 |  | 14"*20" |
| AREA GRIS ( BUFFER )          | 2  | 24*24 |  |         |
| AREA GRIS ( ANTE-AREA )       | 3  | 24*24 |  |         |


INVITACIÓN A COTIZAR No. 484 DE 2019

Página 1 de 1


EL INSTITUTO NACIONAL DE CANCEROLOGÍA, EMPRESA SOCIAL DEL ESTADO – INVITA A PRESENTAR PROPUESTAS PARA CONTRATAR LA VALIDACIÓN DEL SISTEMA DE AIRE, VENTILACIÓN Y EXTRACCIÓN DE LAS ÁREAS, CENTRAL DE MEZCLAS DEL 2 Y 7 PISO, SALAS DE CIRUGIA, RADIOFARMACIA, TAMO Y CENTRAL DE ESTERILIZACION, ACORDE A ESTA INVITACIÓN, SUS ANEXOS Y EL CONTRATO QUE SE CELEBRE PARA EL EFECTO.

ANEXO No.5  
PLANOS


**PLANO 5. DIFERENCIALES DE PRESIÓN - ESPECIFICACIONES  
HABITACIONES TAMO - INSTITUTO NACIONAL DE CANCEROLOGIA**

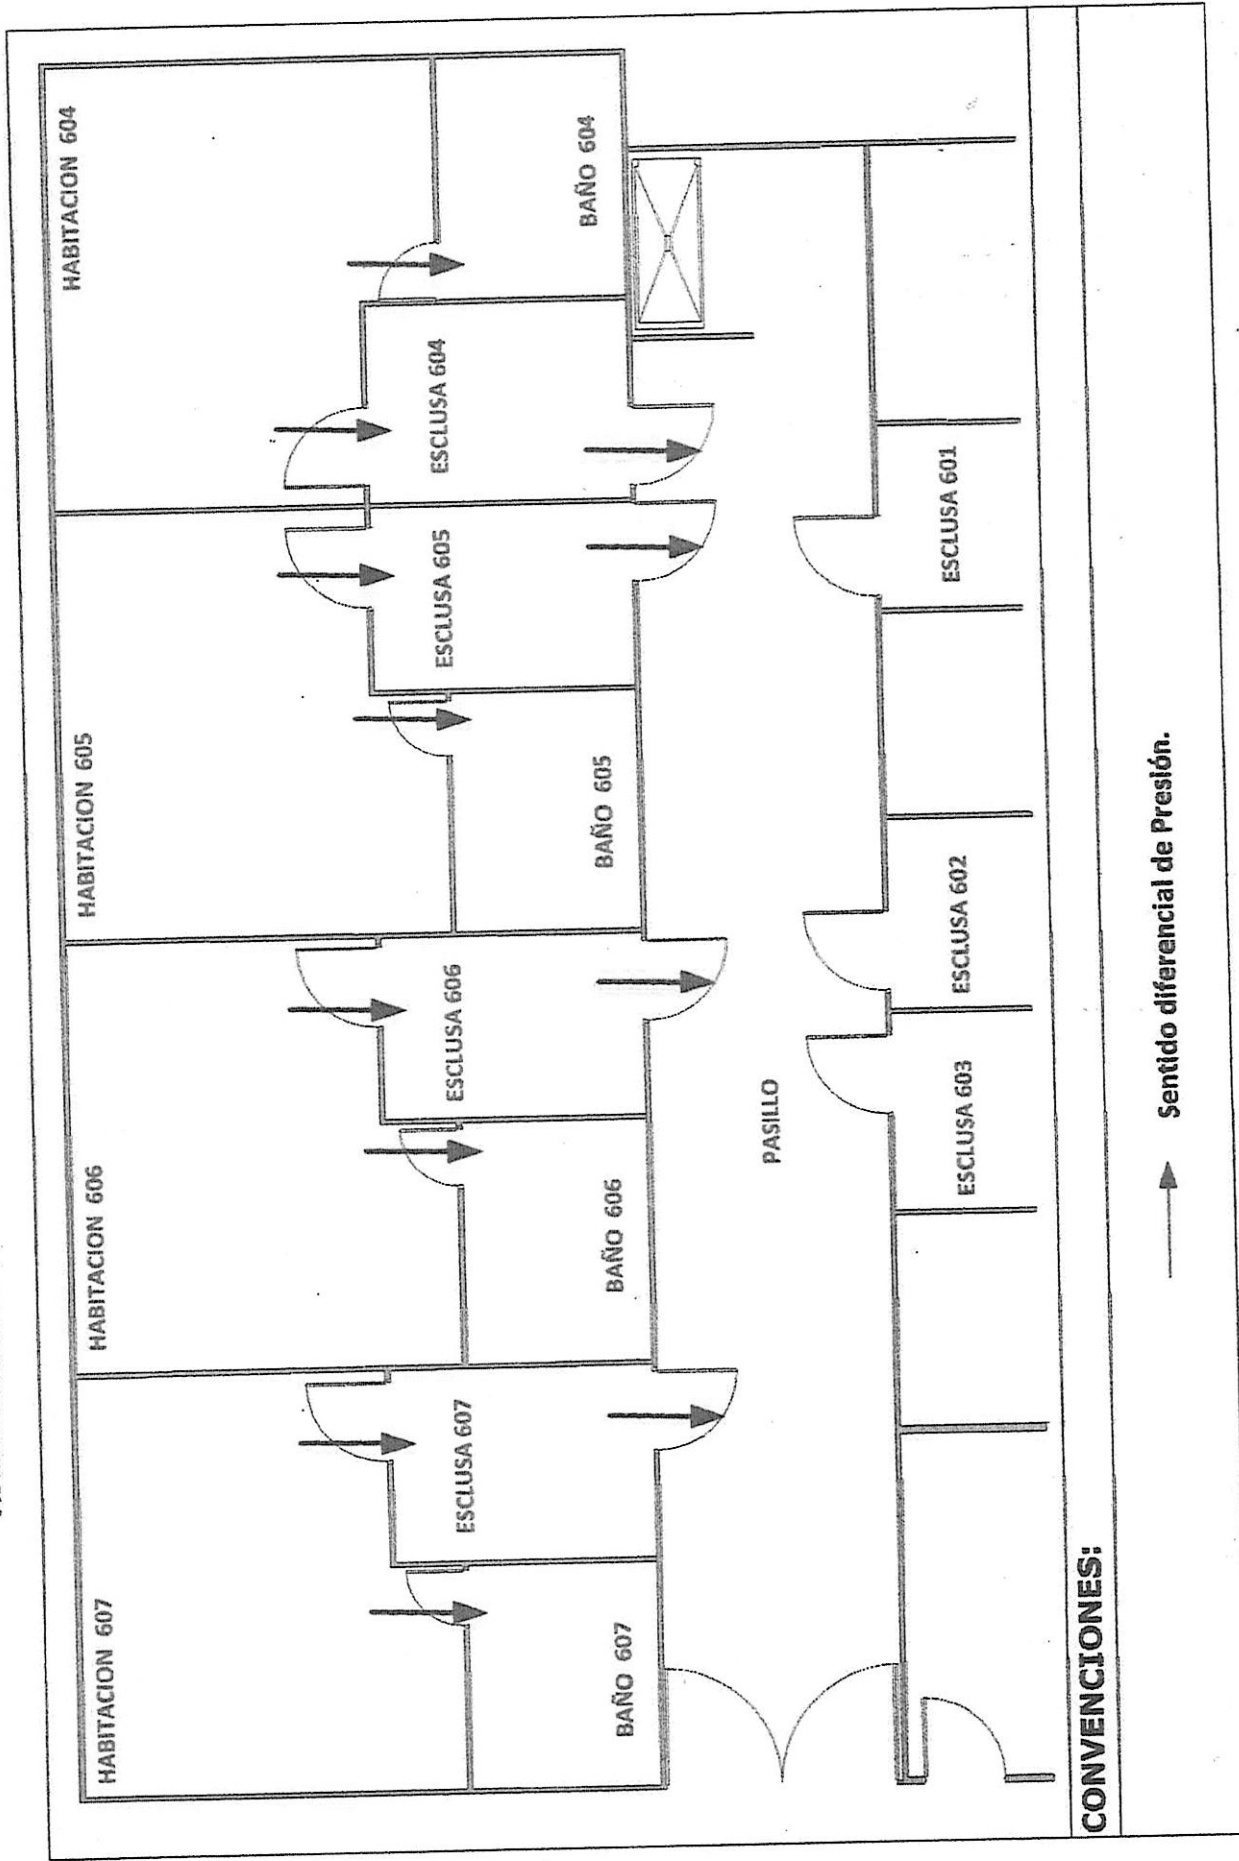

**PLANO 4. DIFERENCIALES DE PRESIÓN (Pulgadas de agua)  
ESPECIFICACIONES - SALAS DE CIRUGIA  
INSTITUTO NACIONAL DE CANCEROLOGIA**

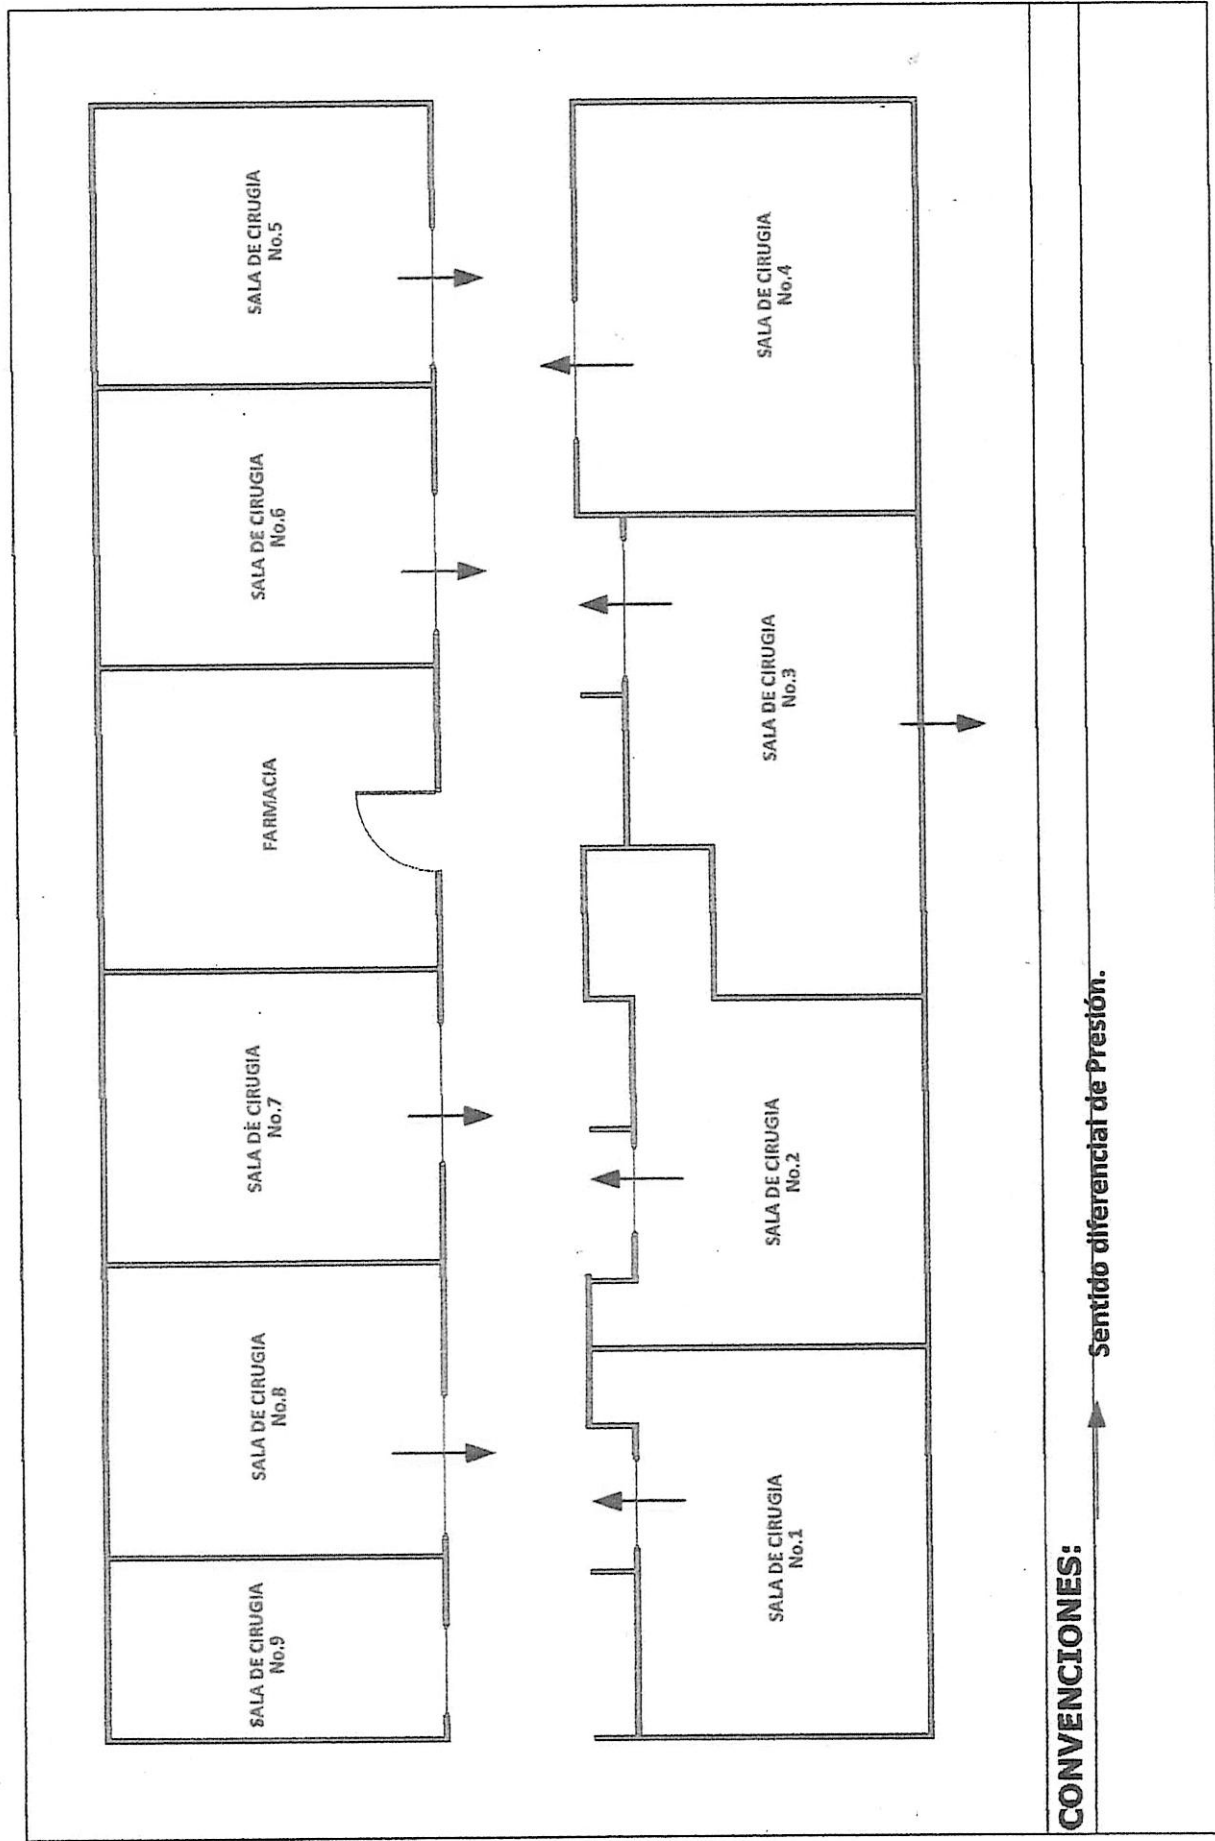


**PLANO 7. DIFERENCIALES DE PRESIÓN (Pulgadas de agua)  
ESPECIFICACIONES - CENTRAL DE ESTERILIZACION  
INSTITUTO NACIONAL DE CANCEROLOGIA**

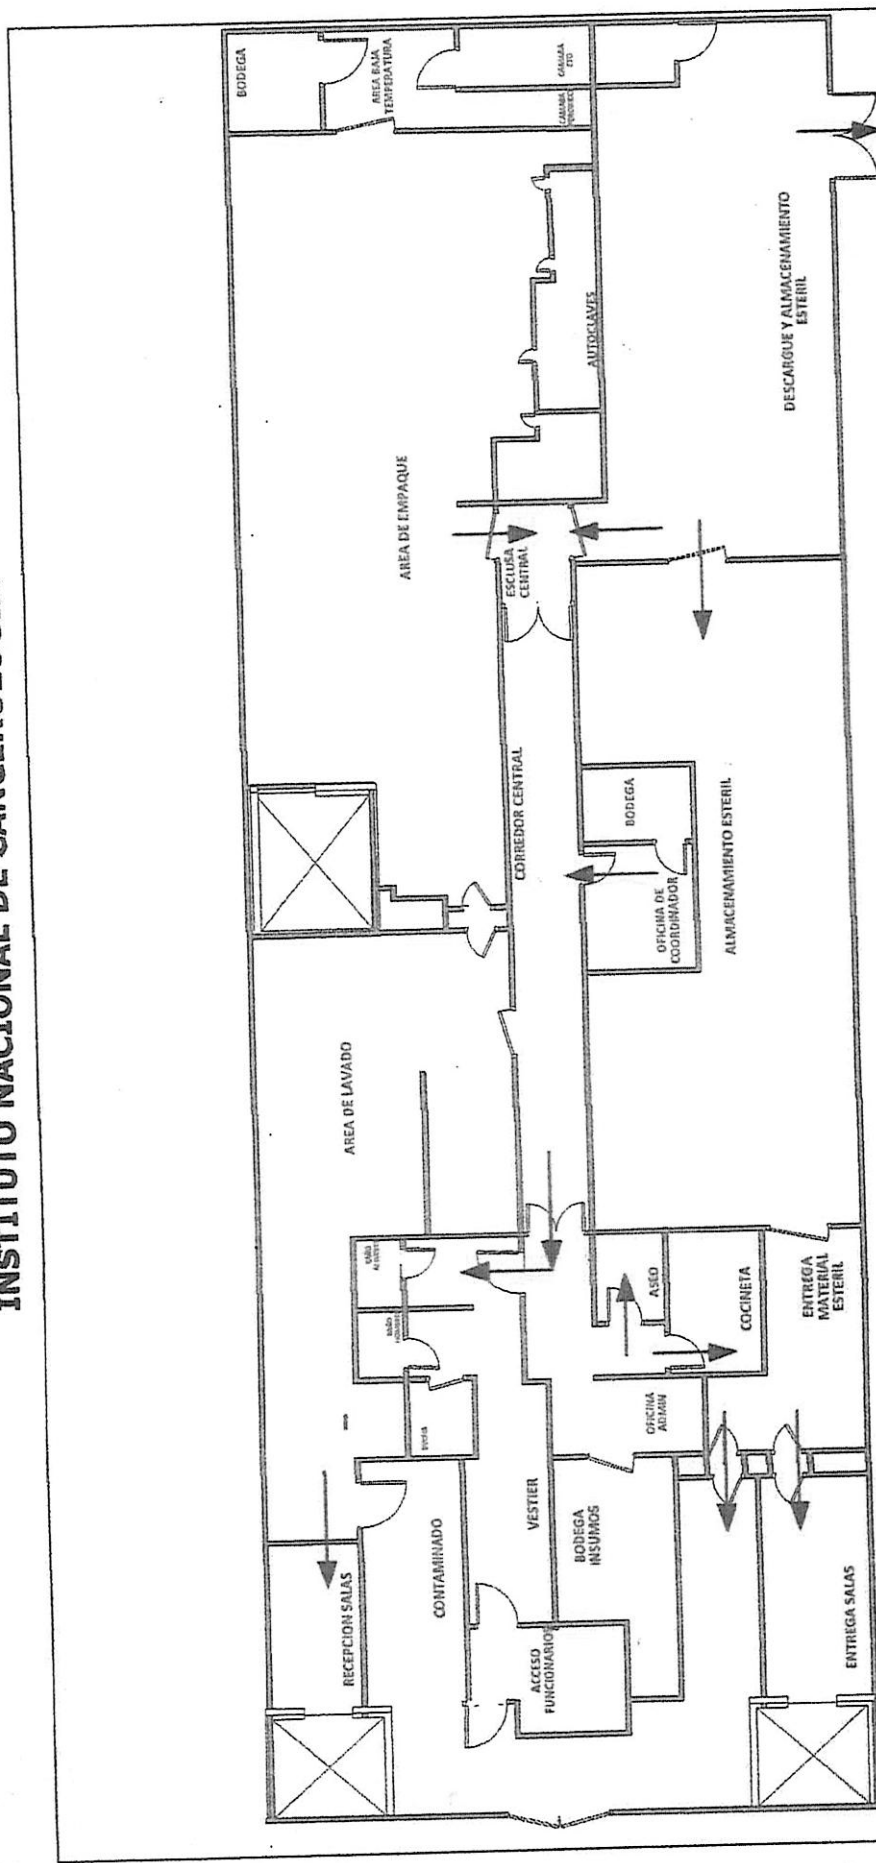


**CONVENCIONES:**

→ Sentido diferencial de Presión.

**PLANO 3. DIFERENCIALES DE PRESIÓN (Pulgadas de agua)  
 ESPECIFICACIONES - CENTRAL DE MEZCLAS PISO 2  
 INSTITUTO NACIONAL DE CANCEROLOGIA**

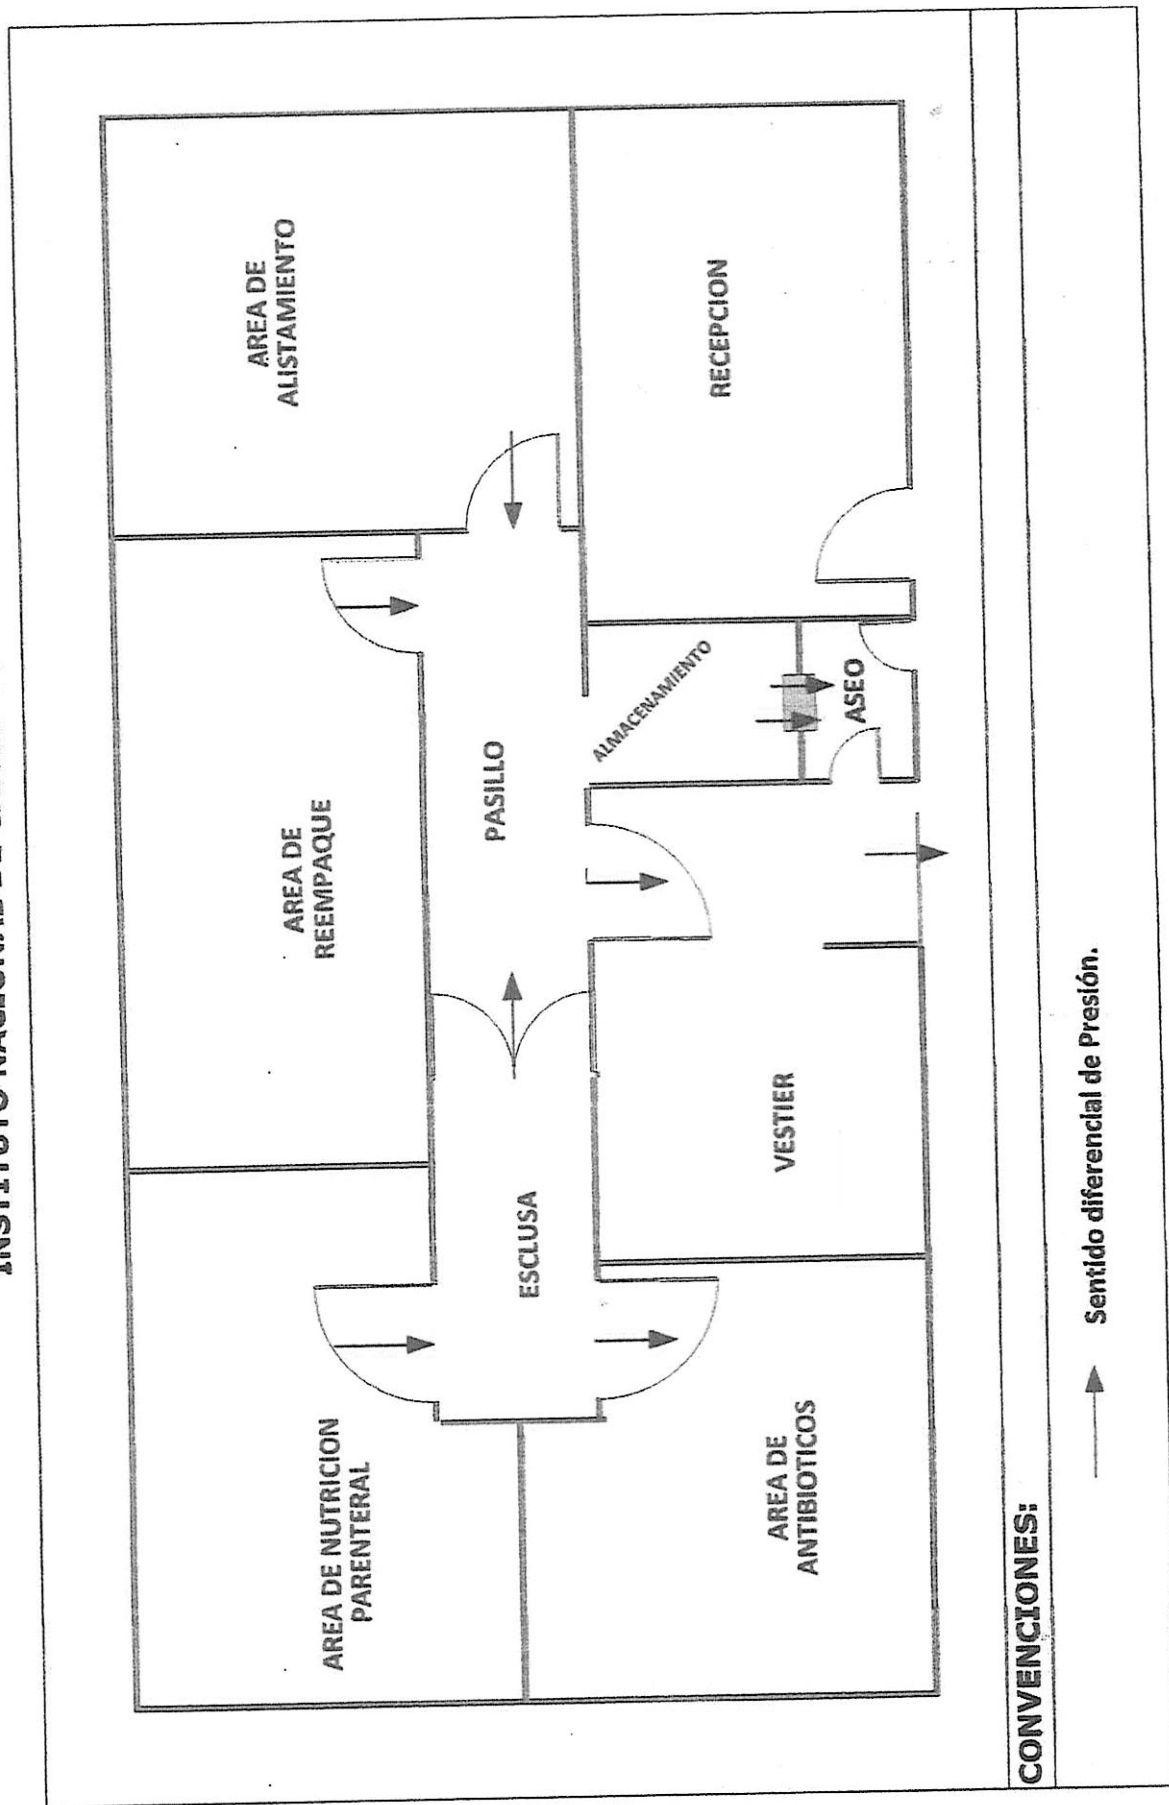

**PLANO 7. DIFERENCIALES DE PRESIÓN (Pulgadas de agua)  
ESPECIFICACIONES - RADIOFARMACIA  
INSTITUTO NACIONAL DE CANCEROLOGIA**

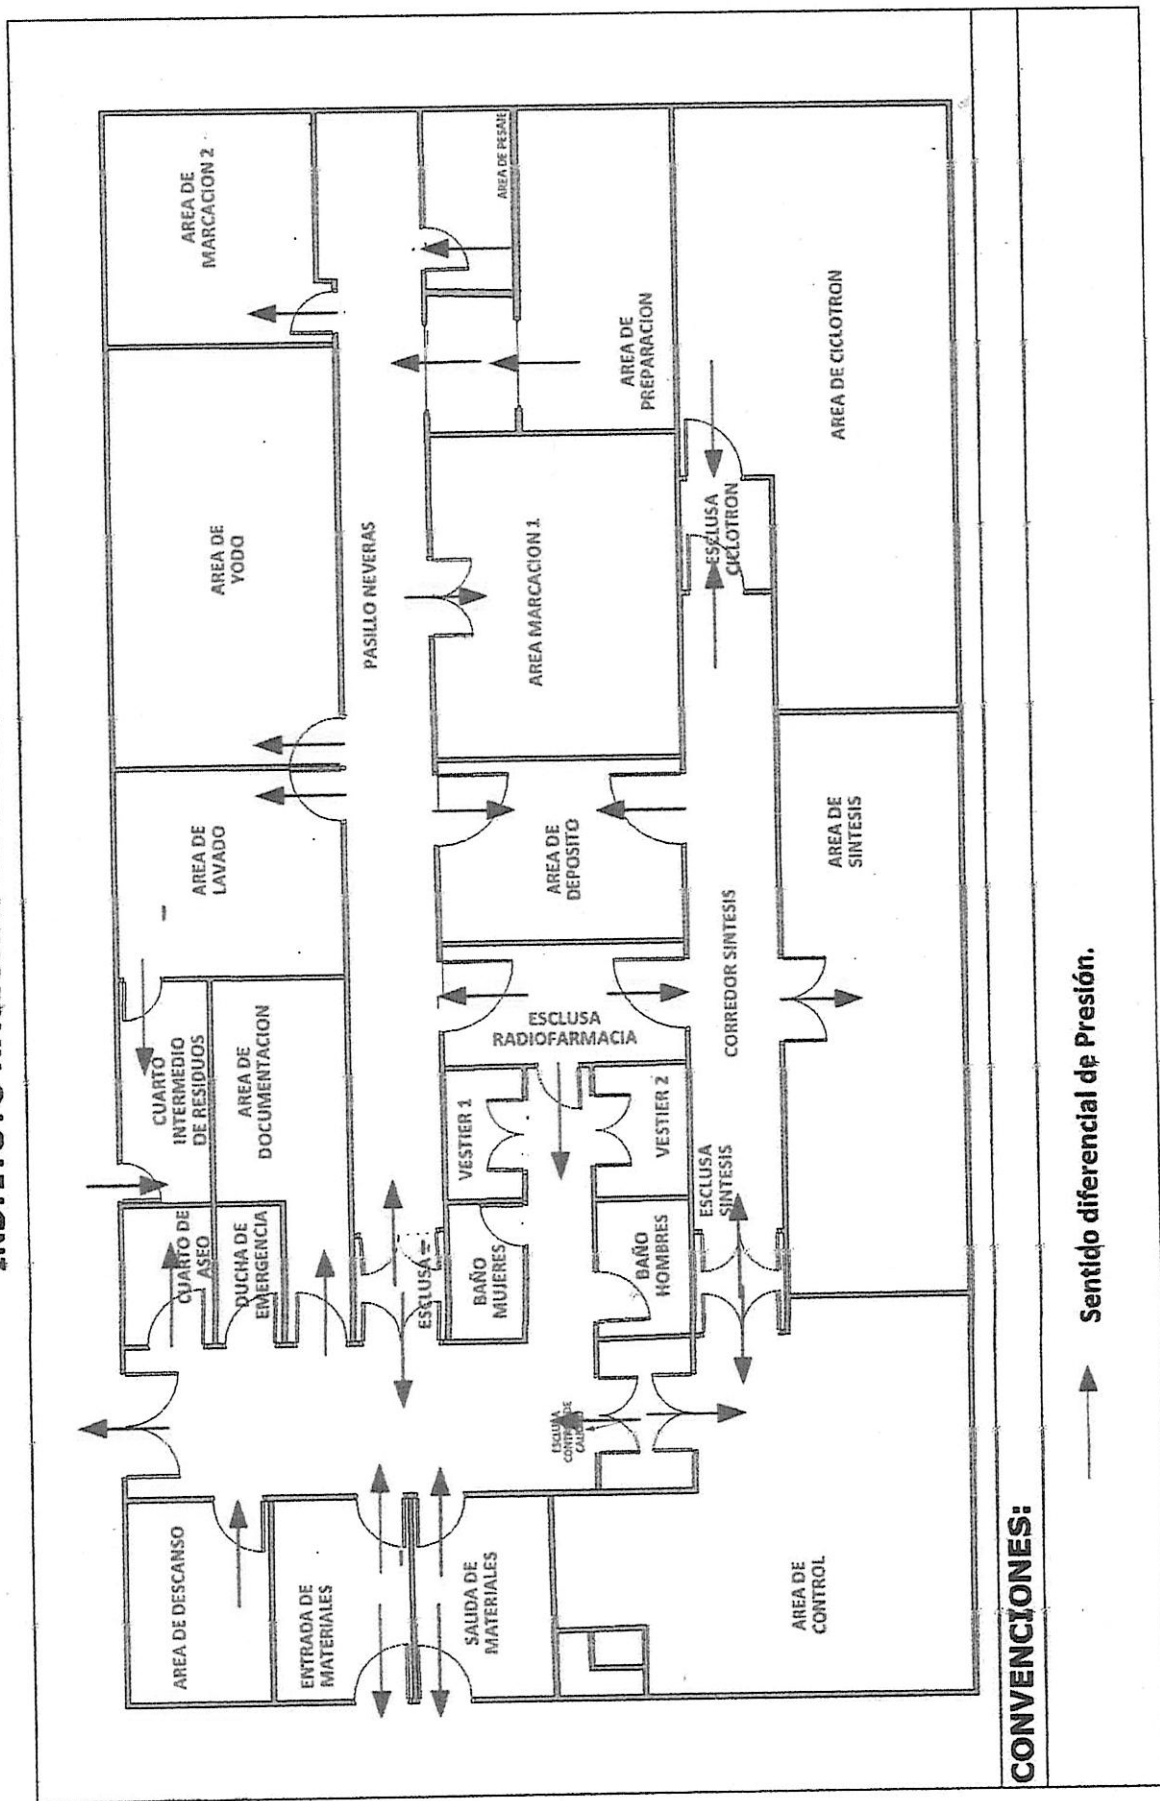

PLANO 5. DIFERENCIALES DE PRESIÓN (Pulgadas de agua)  
 ESPECIFICACIONES - CENTRAL DE MEZCLAS PISO 2  
 INSTITUTO NACIONAL DE CANCEROLOGIA

