

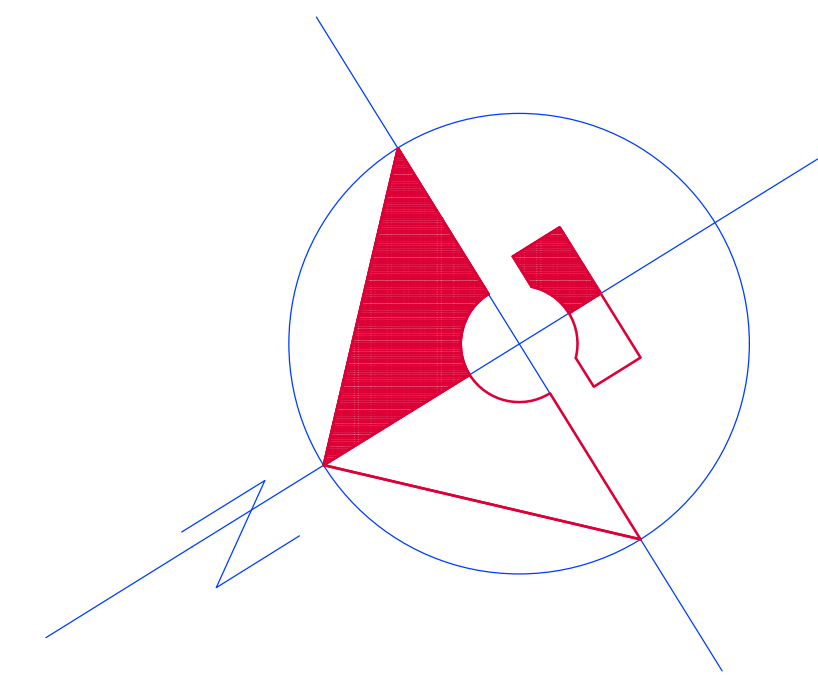
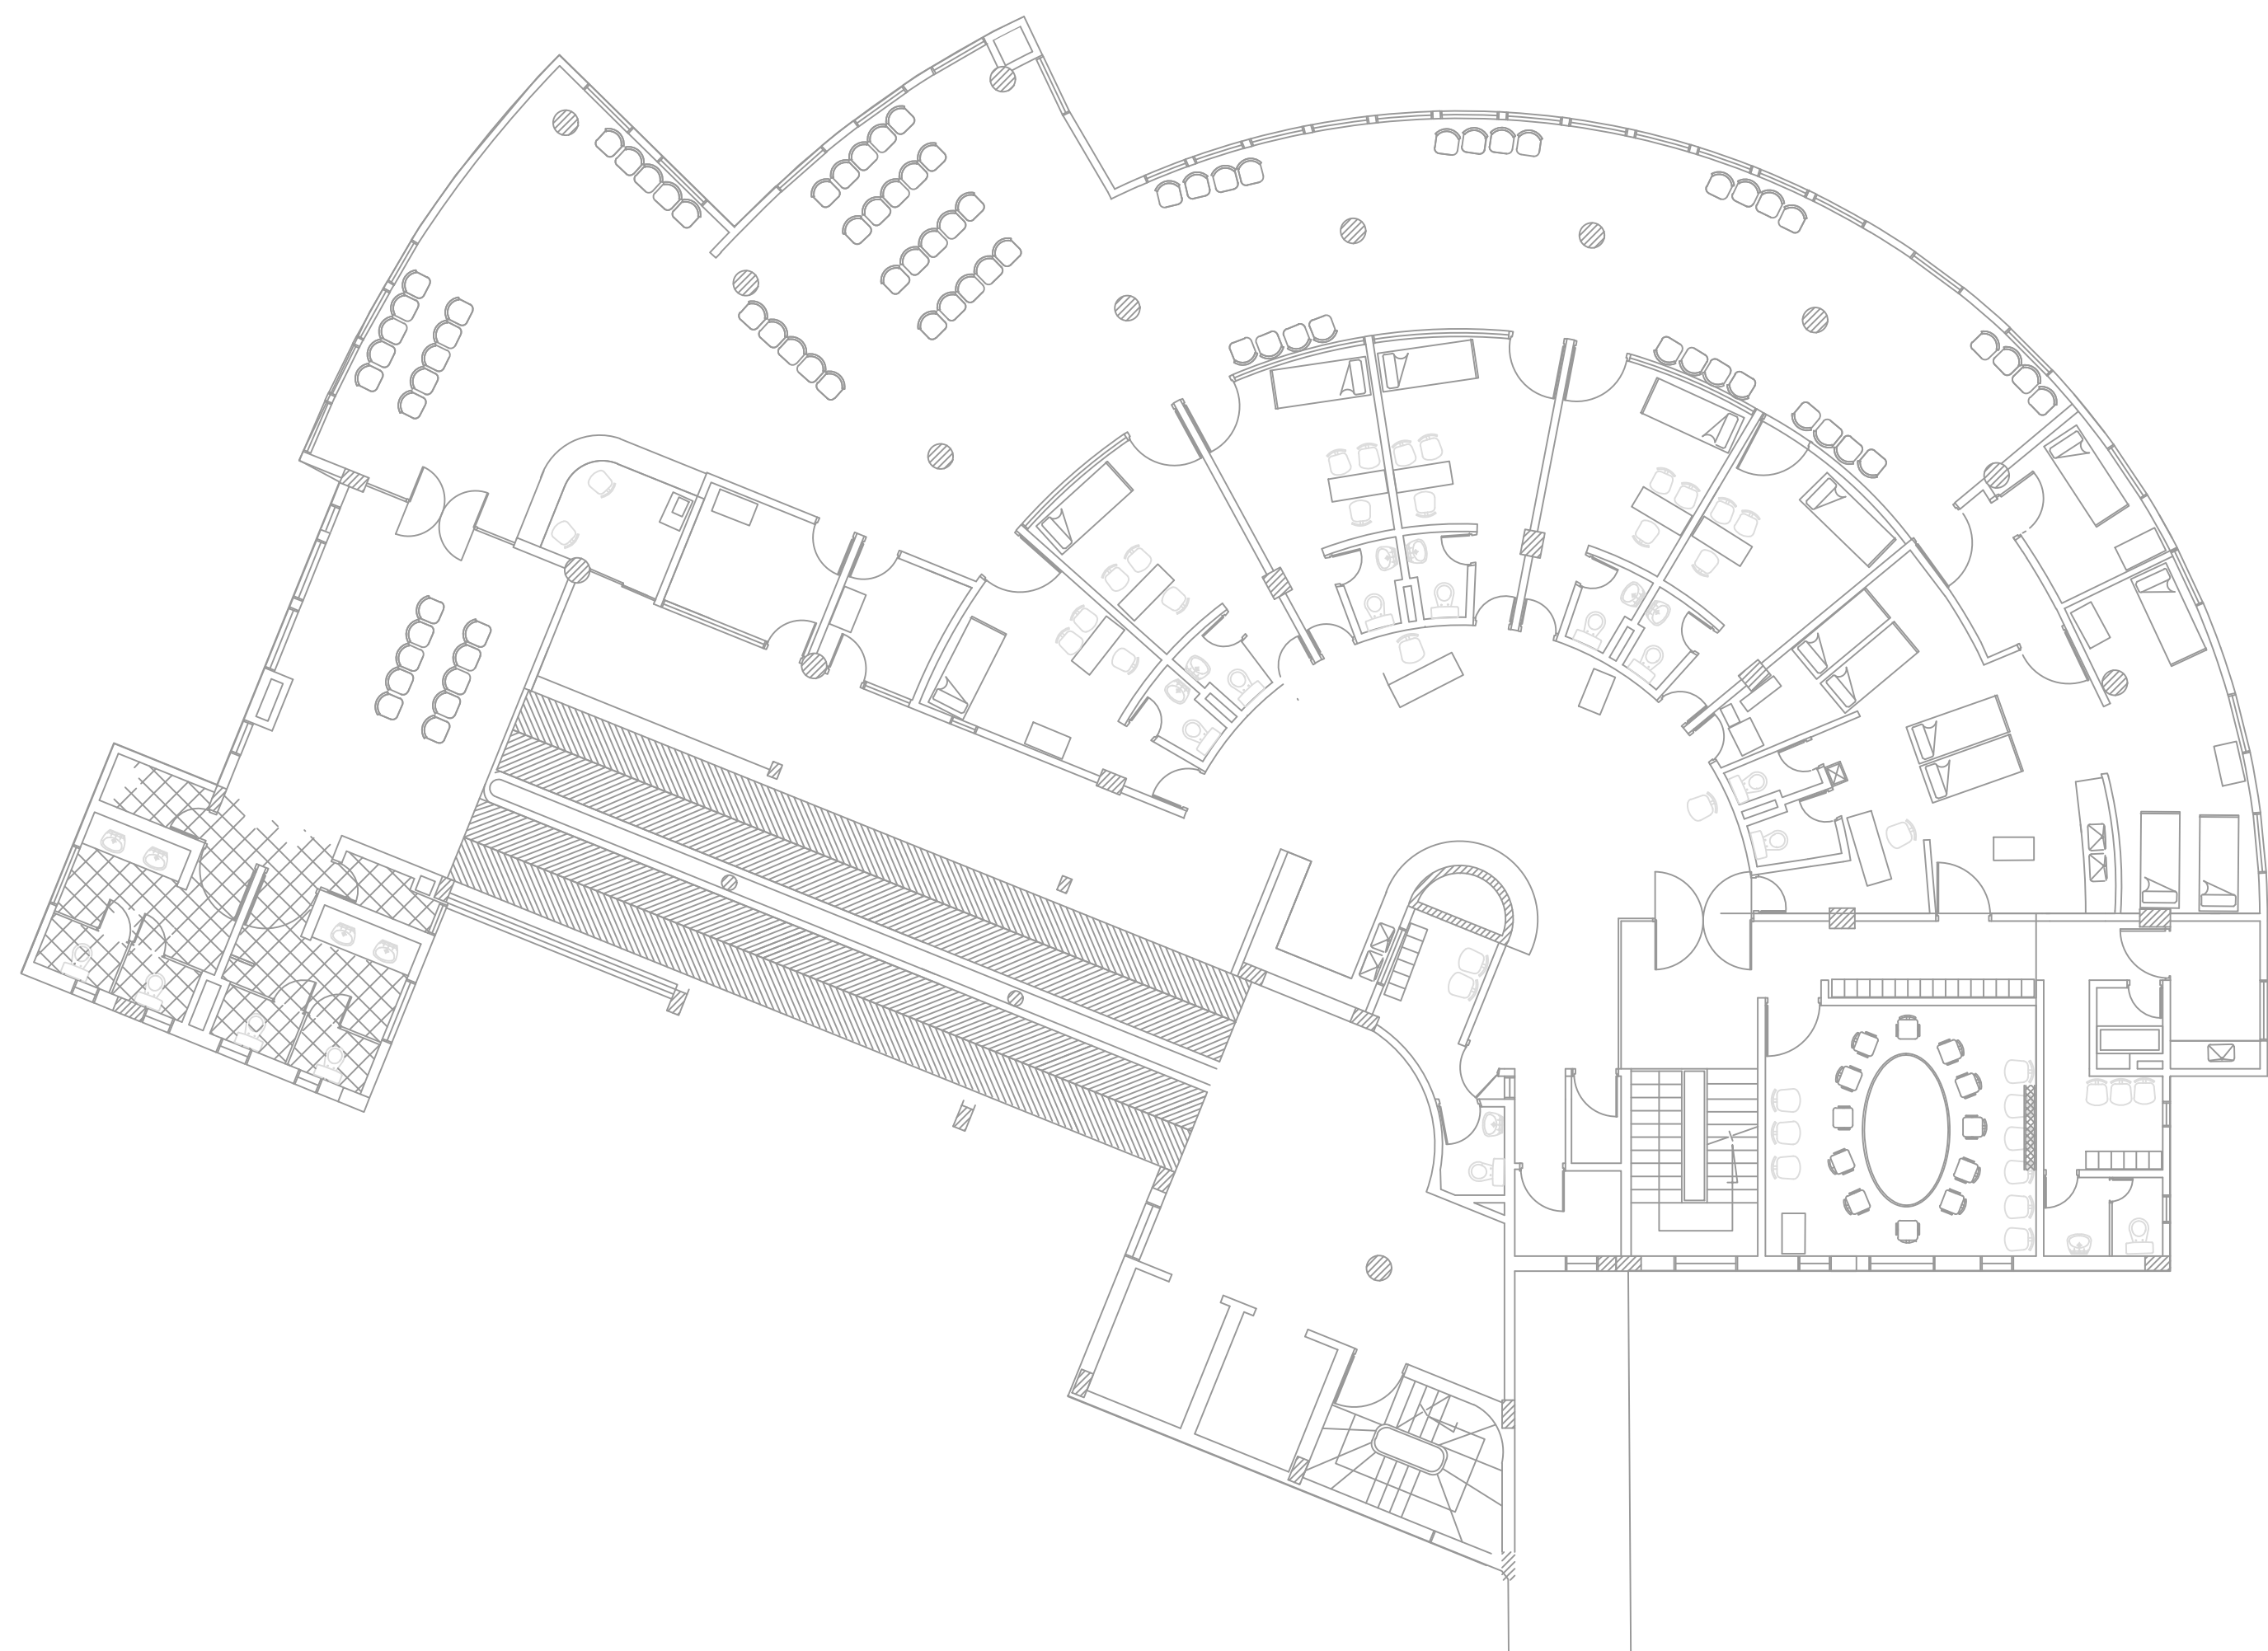


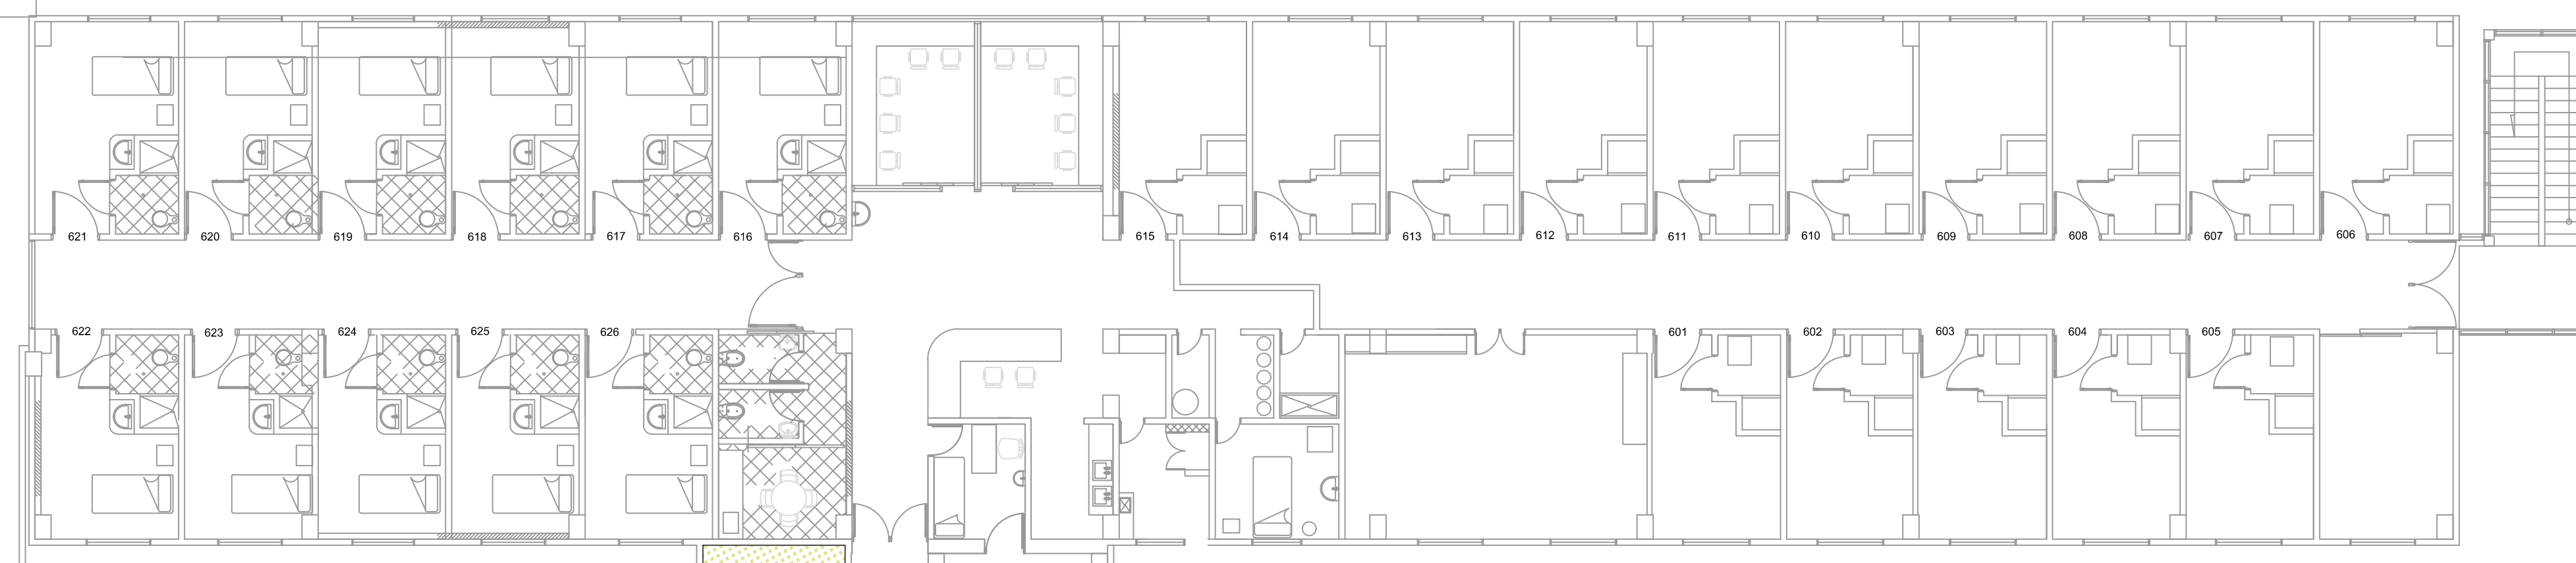


ESCALA GRÁFICA

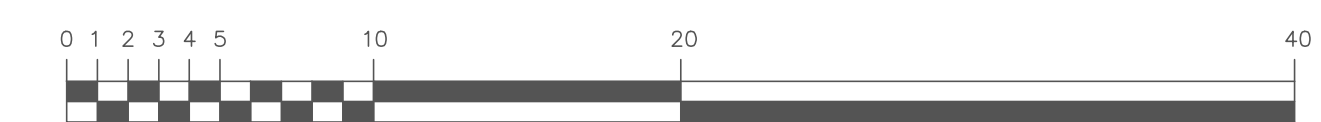

Viene de piso 1
viene de piso 5
Sube a piso 7

CC2-6-2

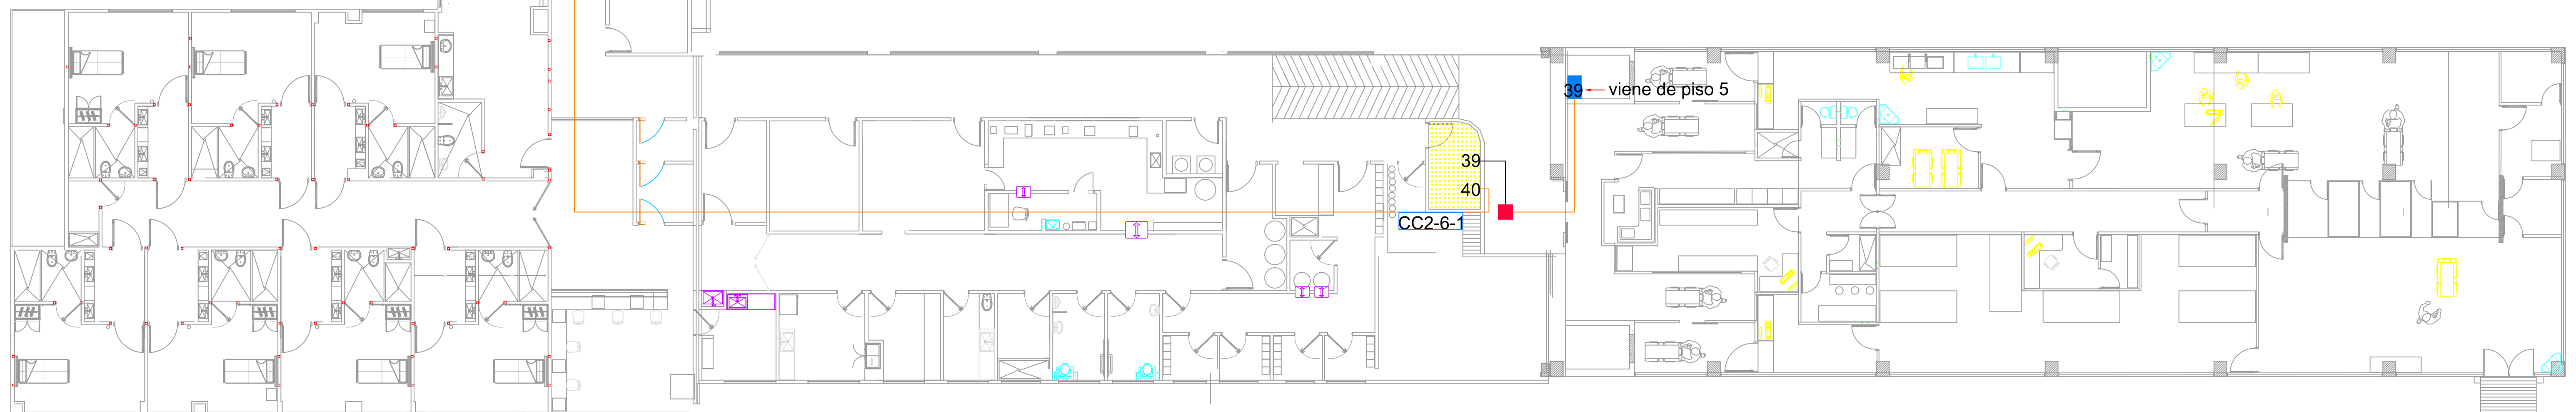

40 Fibra óptica va por bandeja porta cables en techo se conecta entre CC2-6-2 y CC2-6-1.
41 Enlace UTP categoría 6 se conecta entre CC2-6-2 ubicado en piso 6 y CC2-7-1 Ubicado en piso 7 por buitrón principal a través de escalerilla.