


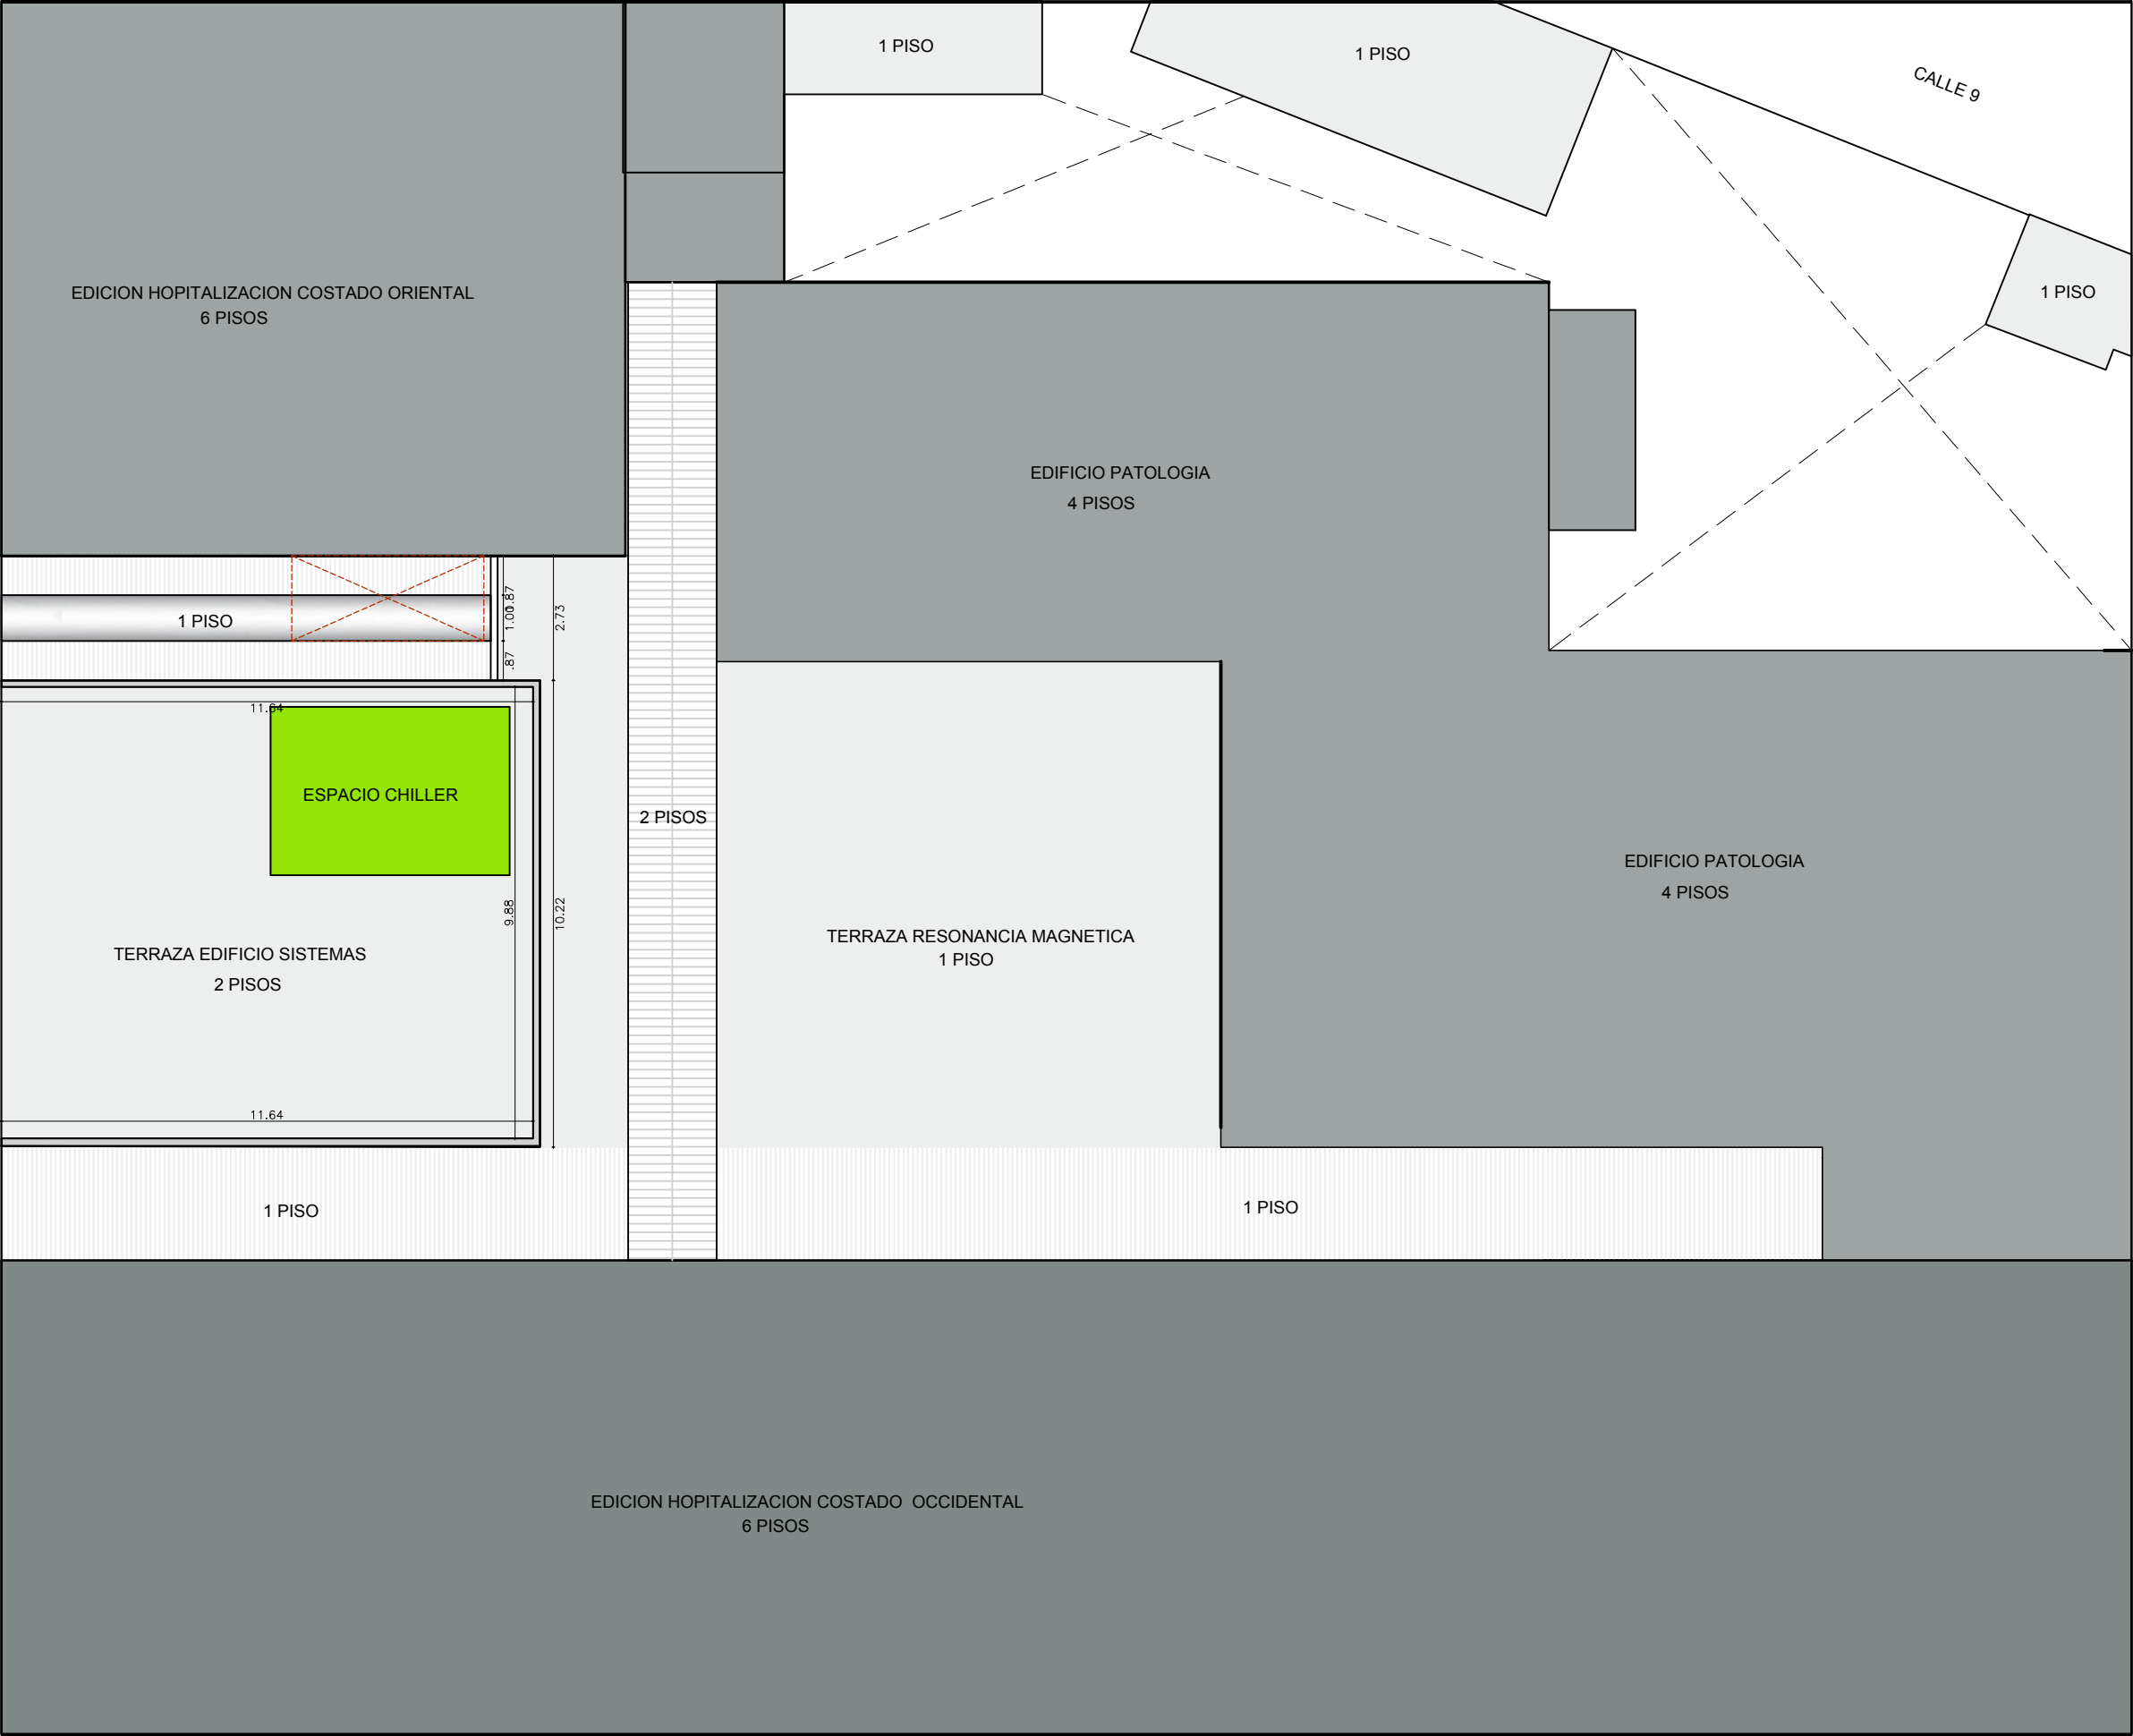

PLANTAS ARQUITECTONICAS
INSTITUTO NACIONAL
DE CANCEROLOGIA E.S.E.

PROYECTO
RESONANCIA MAGNÉTICA

CONTIENE:
ANEXO 6:
UBICACIÓN E INGRESO
CHILLER

CONVENCIONES:

 AREA PARA EL CHILLER

 LUGAR DE INGRESO PARA
EL CHILER HACIA SU IBICACION
FINAL

PLANO:

2/4

FECHA
AGOSTO 2019