


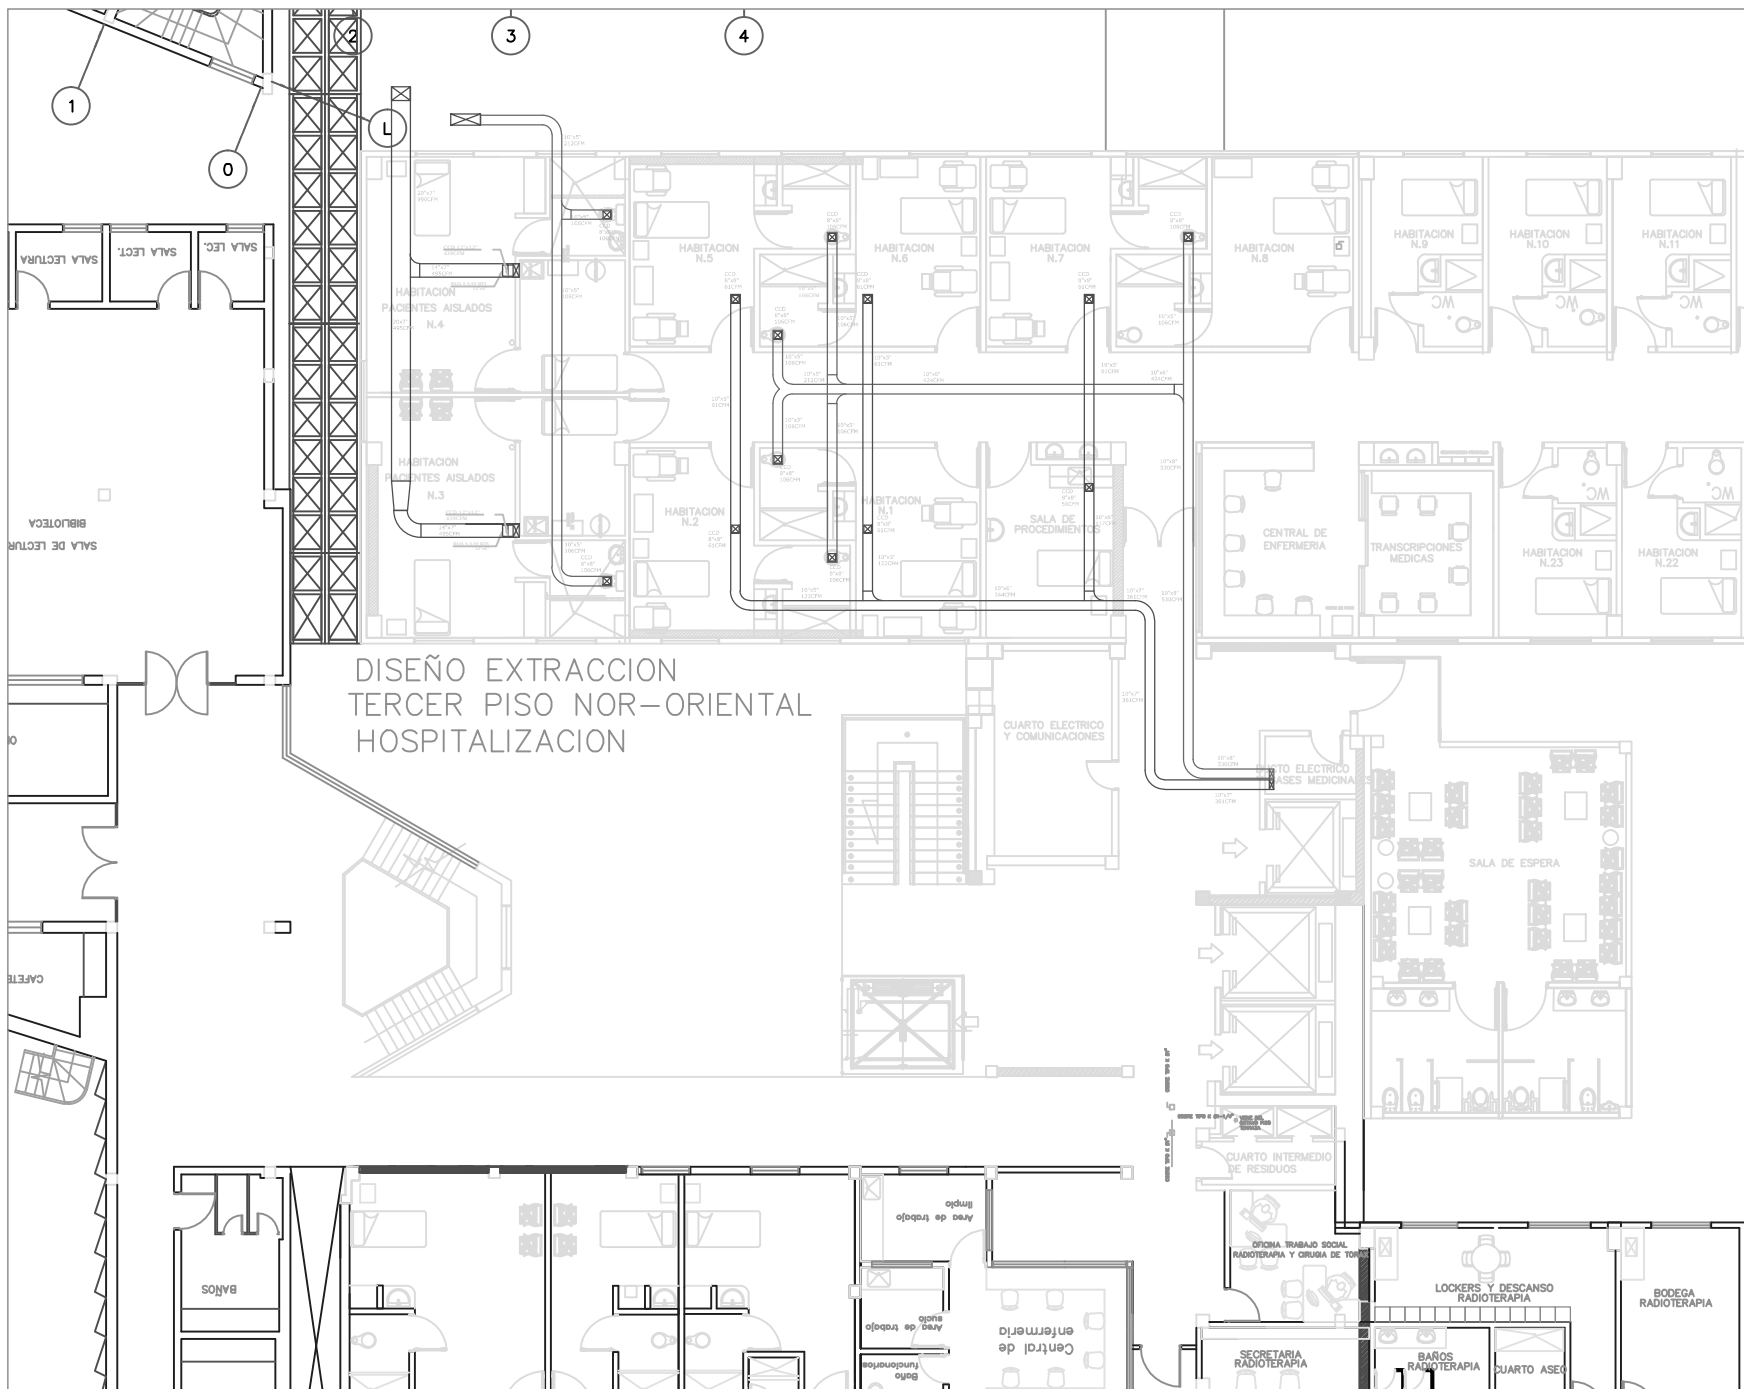

INSTITUTO NACIONAL DE
CÁNCERES ONCOLOGÍA

TRANSPLASO AREA DE REHABILITACION
EDIFICIO HOSPITALIZACION
CONTRATO No. 0234-2014



Por el control del cáncer

PROYECTO:

DEL BANDO BOMBA



PROYECTO:

PLAN DE CONTRIBUCION
PARA EL TRANSPLASO DEL AREA DE REHABILITACION

CONTIENE:

DISEÑO VENTILACION MECANICA
EXTRACCION
TERCER PISO NOR-ORIENTAL
HOSPITALIZACION

CONVENCIONES GENERALES

CONVENCIONES


OBSERVACIONES:

DISEÑO:

L.M. CARPIL CASTRO
MP.22320-1231420

FECHA:

16/07/2014

ARCHIVO: ACAD

ARCHIVO: DWD

ESCALA:

1:75

PLANCHA:

2 DE 2