


PUNTO FIJO
HOSPITALIZACION

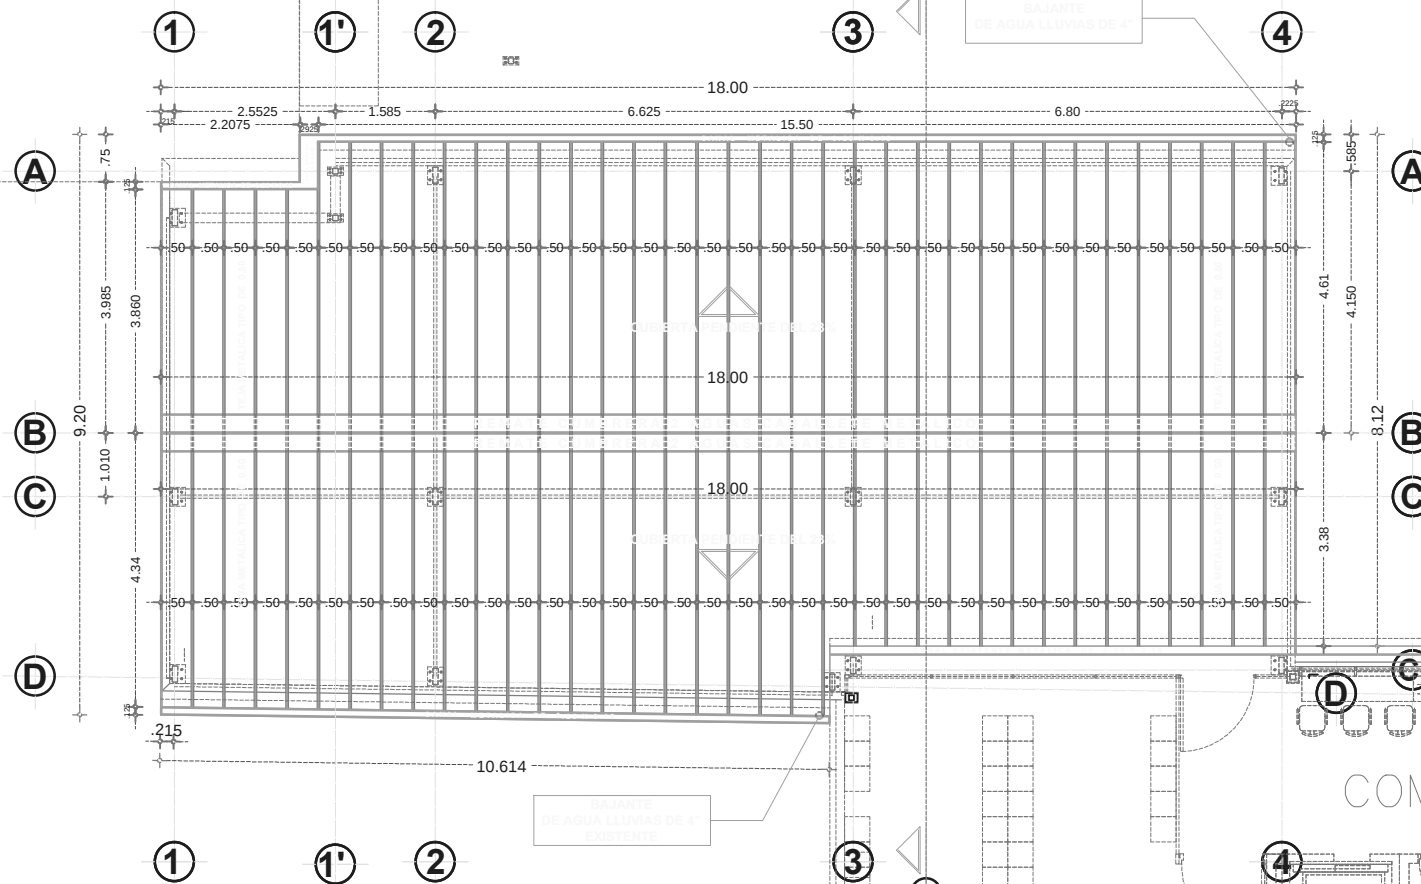

PLANTA CUBIERTAS
LOCKERS Y ZONA DESCANSO
MEDICOS

VESTIER AUX. MUJERES
88 TORRES LOCKERS

COMEDOR

MONTACARGA

