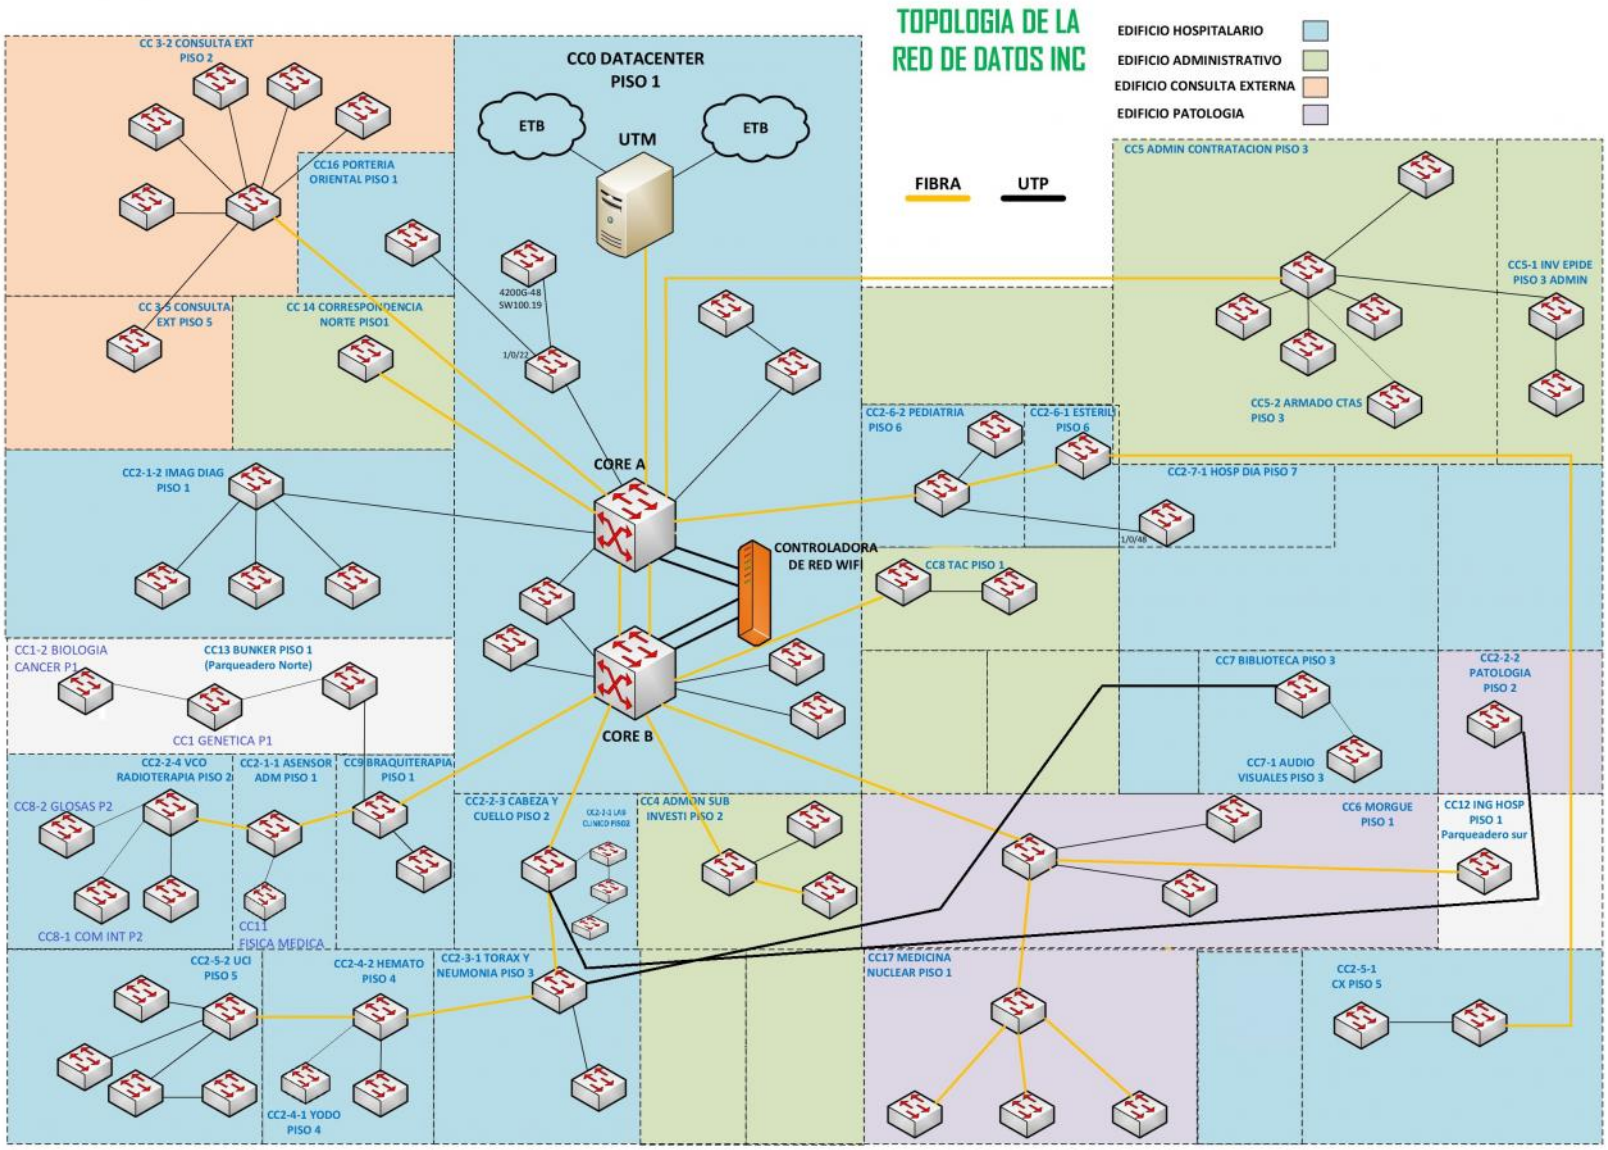
TOPOLOGIA DE LA RED DE DATOS INC
EDIFICIO HOSPITALARIO
EDIFICIO ADMINISTRATIVO
EDIFICIO CONSULTA EXTERNA
EDIFICIO PATOLOGIA
FIBRA
UTP
CC 3-2 CONSULTA EXT PISO 2
CC0 DATACENTER PISO 1
ETB
UTM
ETB
CC16 PORTERIA ORIENTAL PISO 1
CC5 ADMIN CONTRATACION PISO 3
CC5-1 INV EPIDE PISO 3 ADMIN
CC5-2 ARMADO CTAS PISO 3
4200G-48 SW100.19
1/0/22
CC 3-5 CONSULTA EXT PISO 5
CC 14 CORRESPONDENCIA NORTE PISO1
CC2-6-2 PEDIATRIA PISO 6
CC2-6-1 ESTERIL PISO 6
CC2-7-1 HOSP DIA PISO 7
1/0/48
CC2-1-2 IMAG DIAG PISO 1
CORE A
CONTROLADORA DE RED WIFI
CC8 TAC PISO 1
CC1-2 BIOLOGIA CANCER P1
CC13 BUNKER PISO 1 (Parqueadero Norte)
CC1 GENETICA P1
CC7 BIBLIOTECA PISO 3
CC2-2-2 PATOLOGIA PISO 2
CORE B
CC7-1 AUDIO VISUALES PISO 3
CC2-2-4 VCO RADIOTERAPIA PISO 2
CC2-1-1 ASENSOR ADM PISO 1
CC9 BRAQUITERAPIA PISO 1
CC8-2 GLOSAS P2
CC2-2-3 CABEZA Y CUELLO PISO 2
CC4 ADMON SUB INVESTI PISO 2
CC6 MORGUE PISO 1
CC12 ING HOSP PISO 1 Parqueadero sur
CC8-1 COM INT P2
CC1-1 FISICA MEDICA
CC2-5-2 UCI PISO 5
CC2-4-2 HEMATO PISO 4
CC2-3-1 TORAX Y NEUMONIA PISO 3
CC17 MEDICINA NUCLEAR PISO 1
CC2-5-1 CX PISO 5
CC2-4-1 YODO PISO 4