




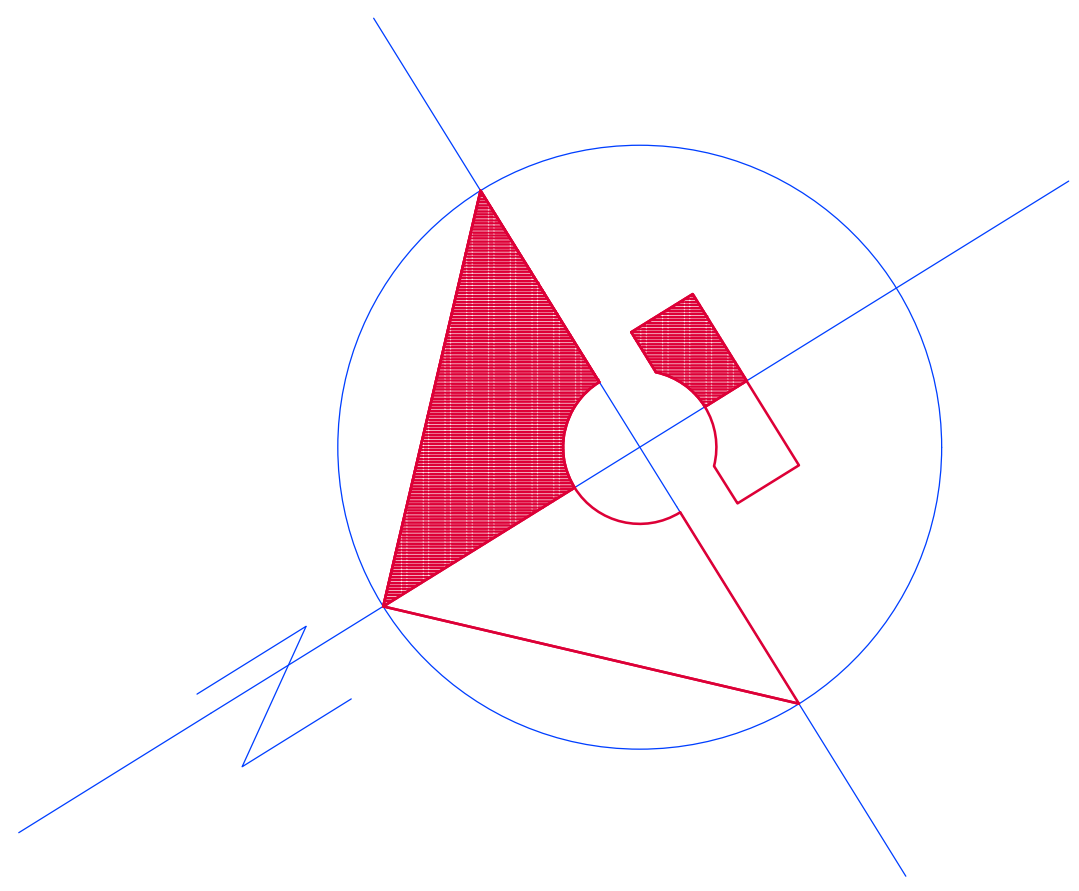


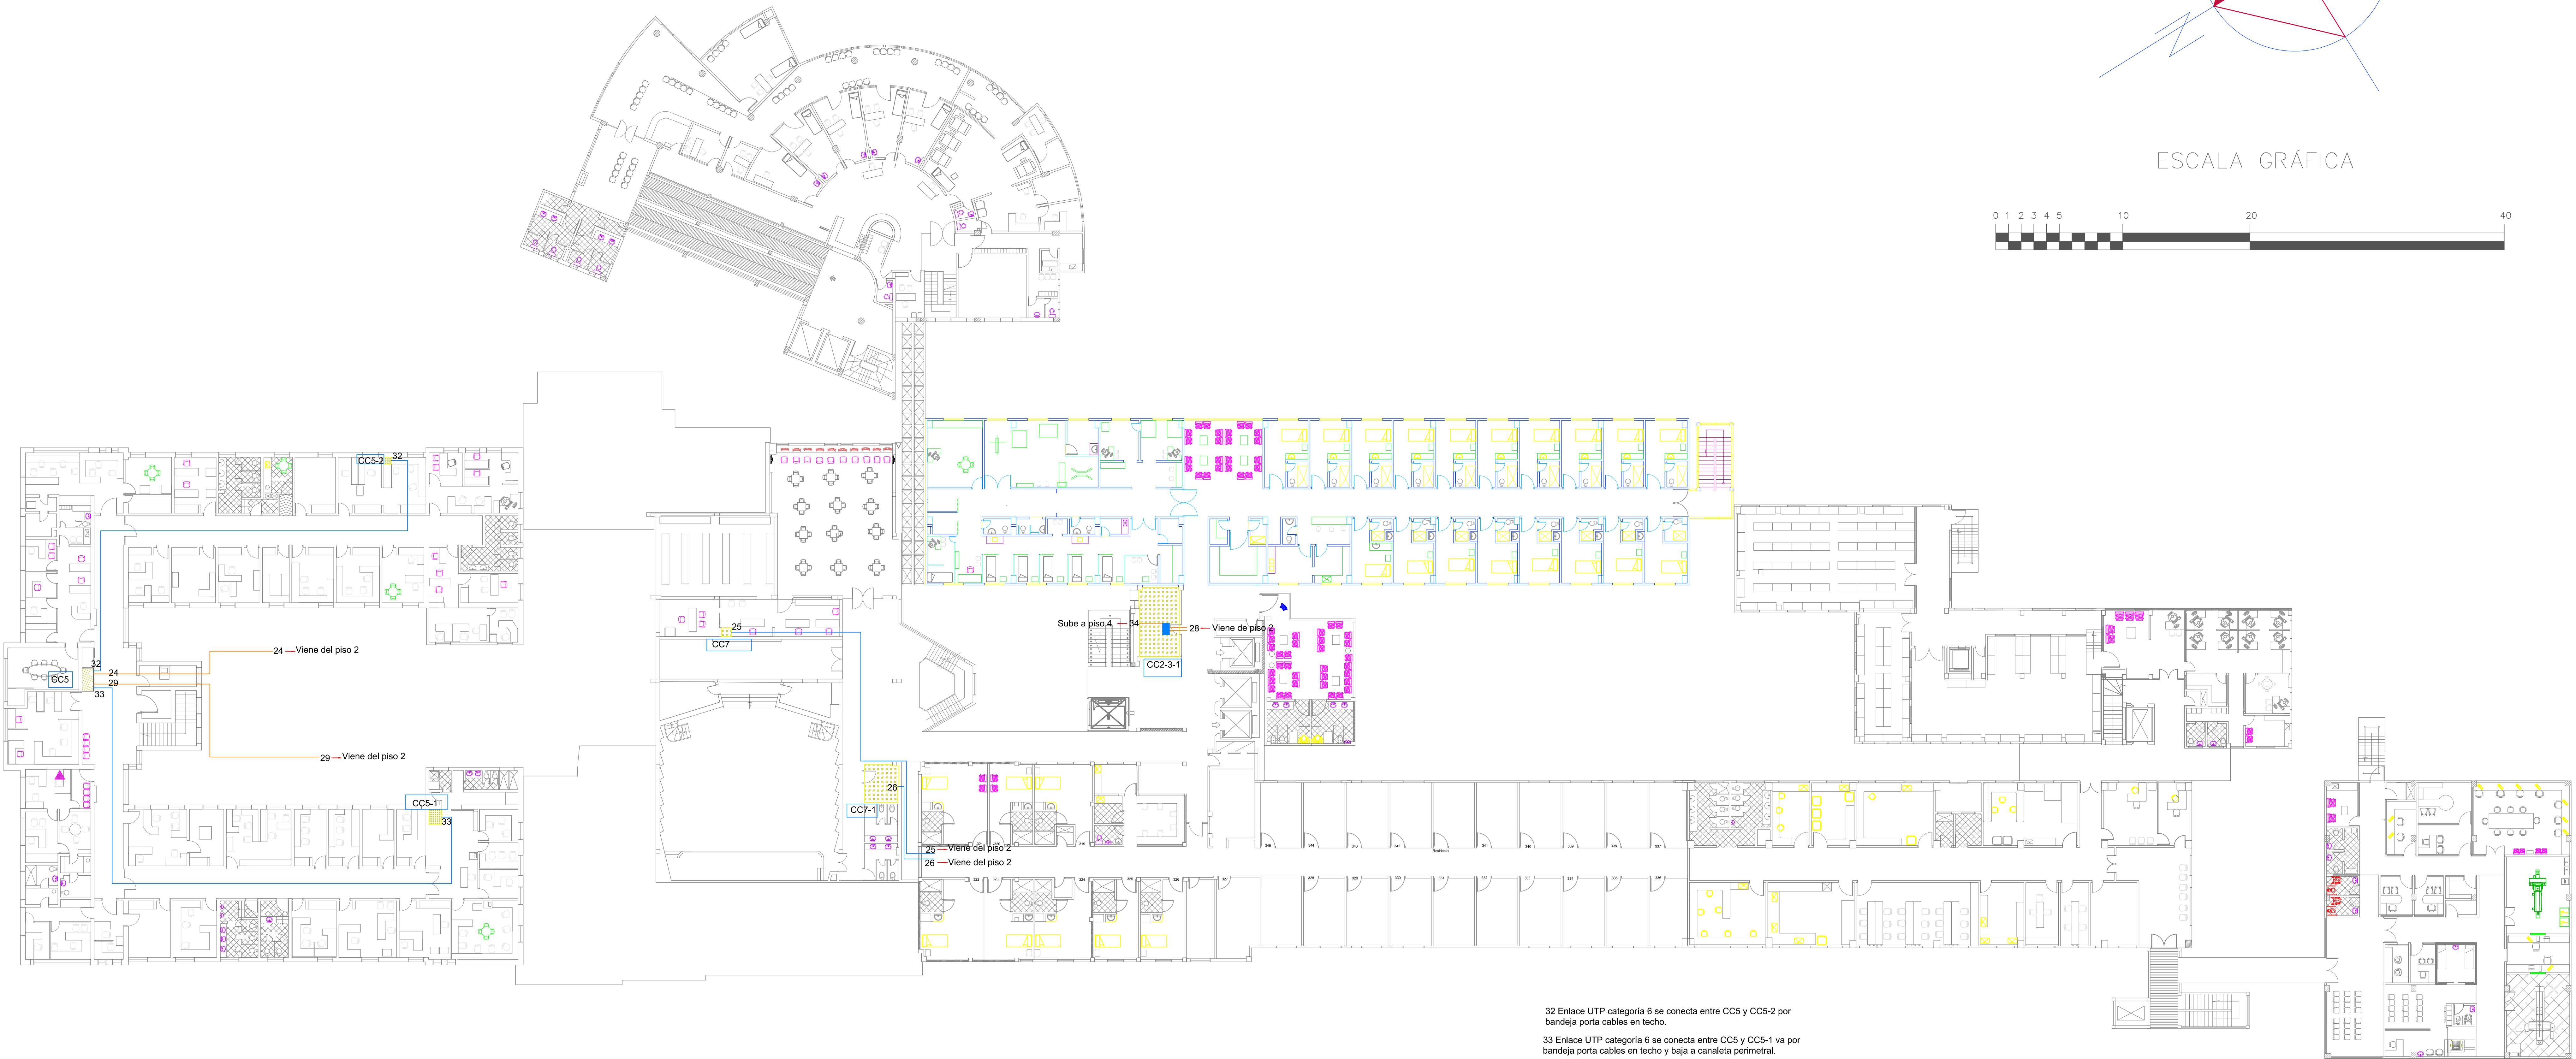




ESCALA GRÁFICA

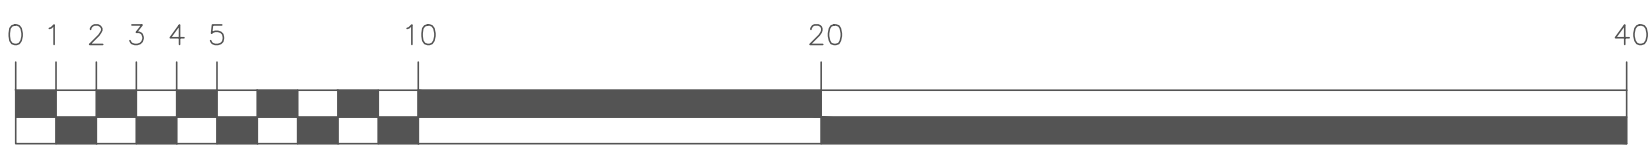



32 Enlace UTP categoría 6 se conecta entre CC5 y CC5-2 por bandeja porta cables en techo.
33 Enlace UTP categoría 6 se conecta entre CC5 y CC5-1 va por bandeja porta cables en techo y baja a canaleta perimetral.
34 Fibra óptica se conecta entre CC2-3-1 ubicado en piso 3 y CC2-4-2 ubicado en piso 4. Va por buitrón principal a través de escalerilla.

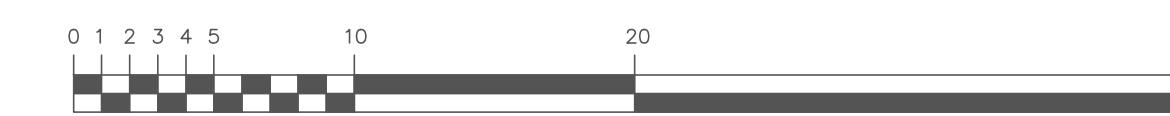

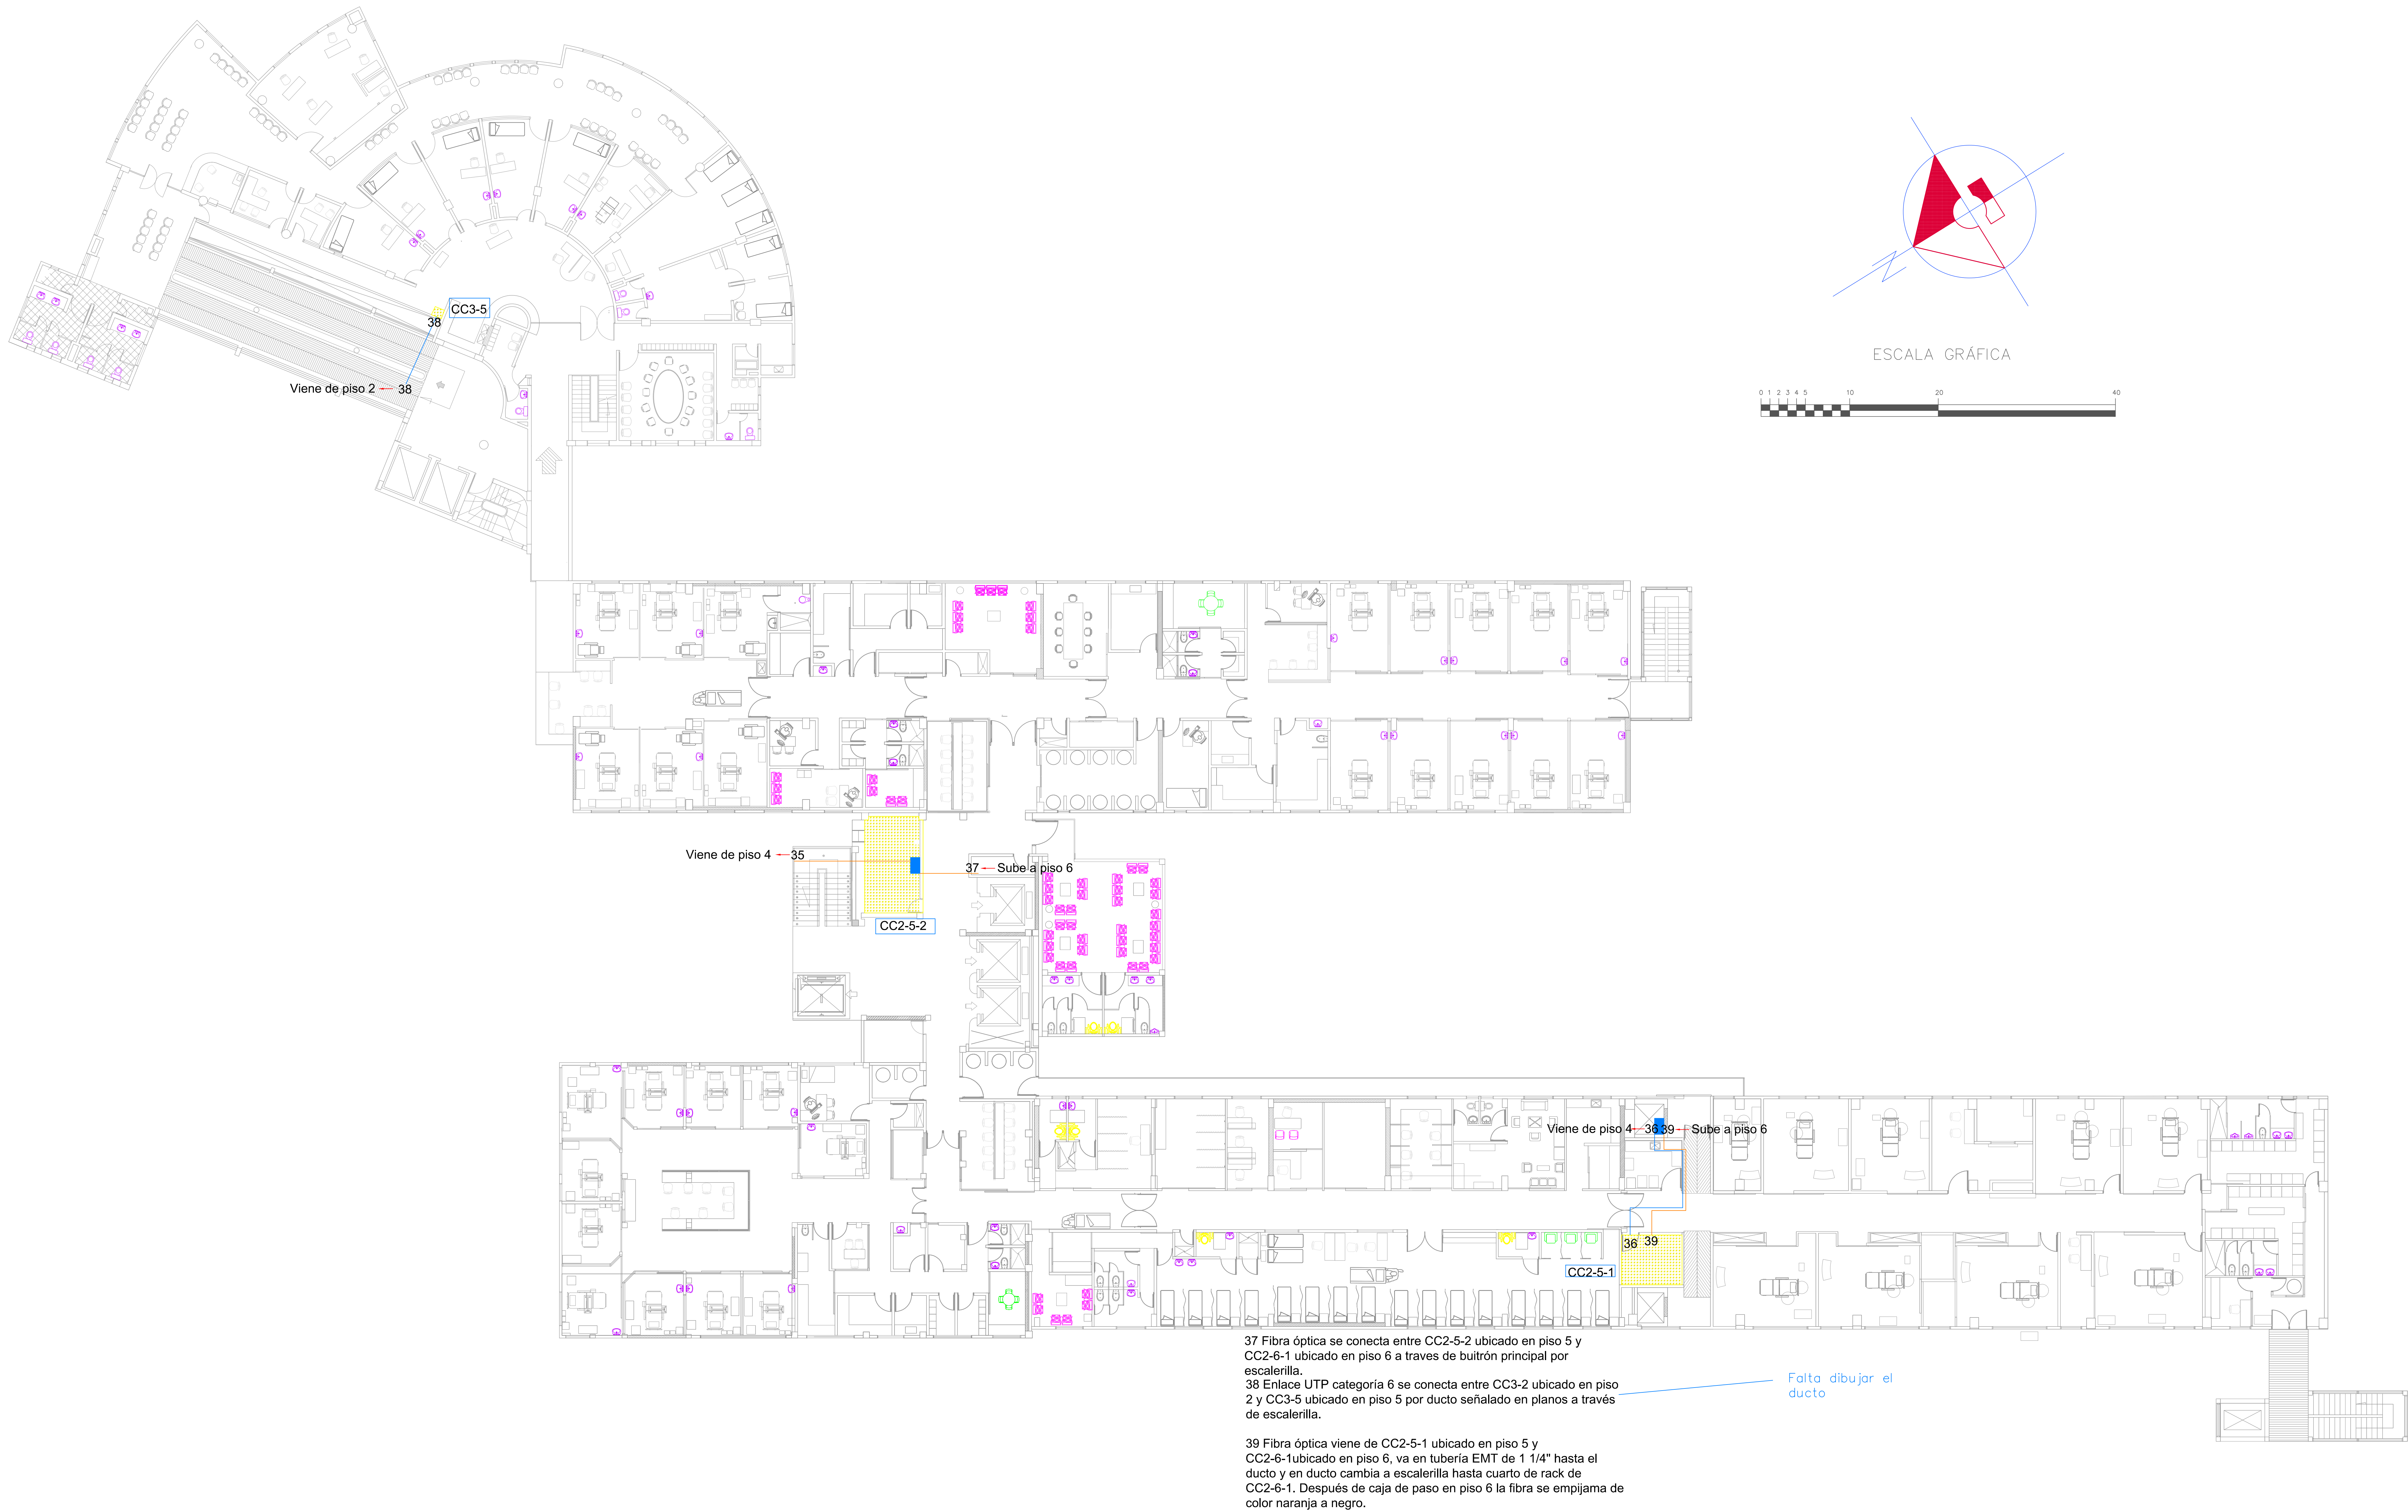

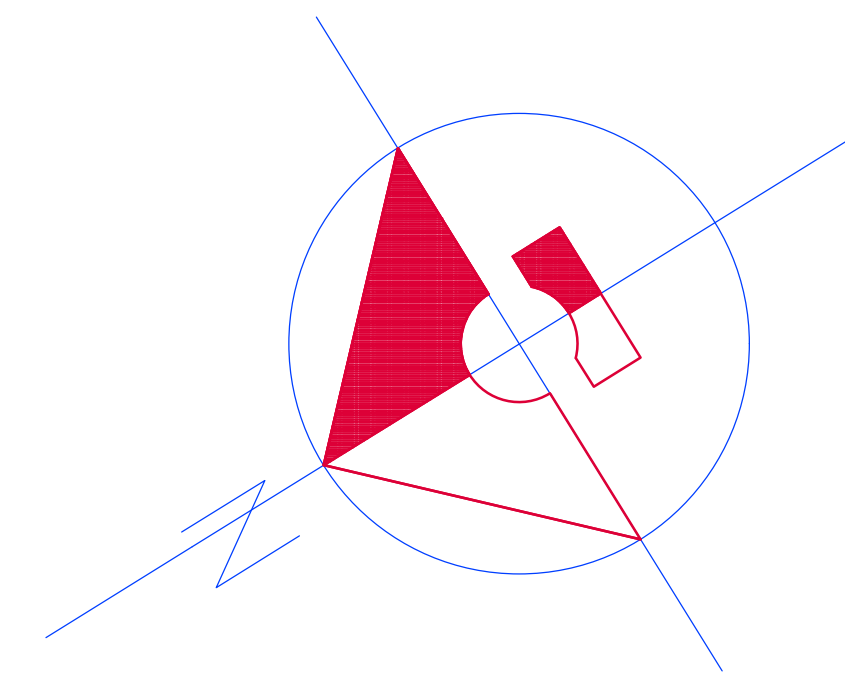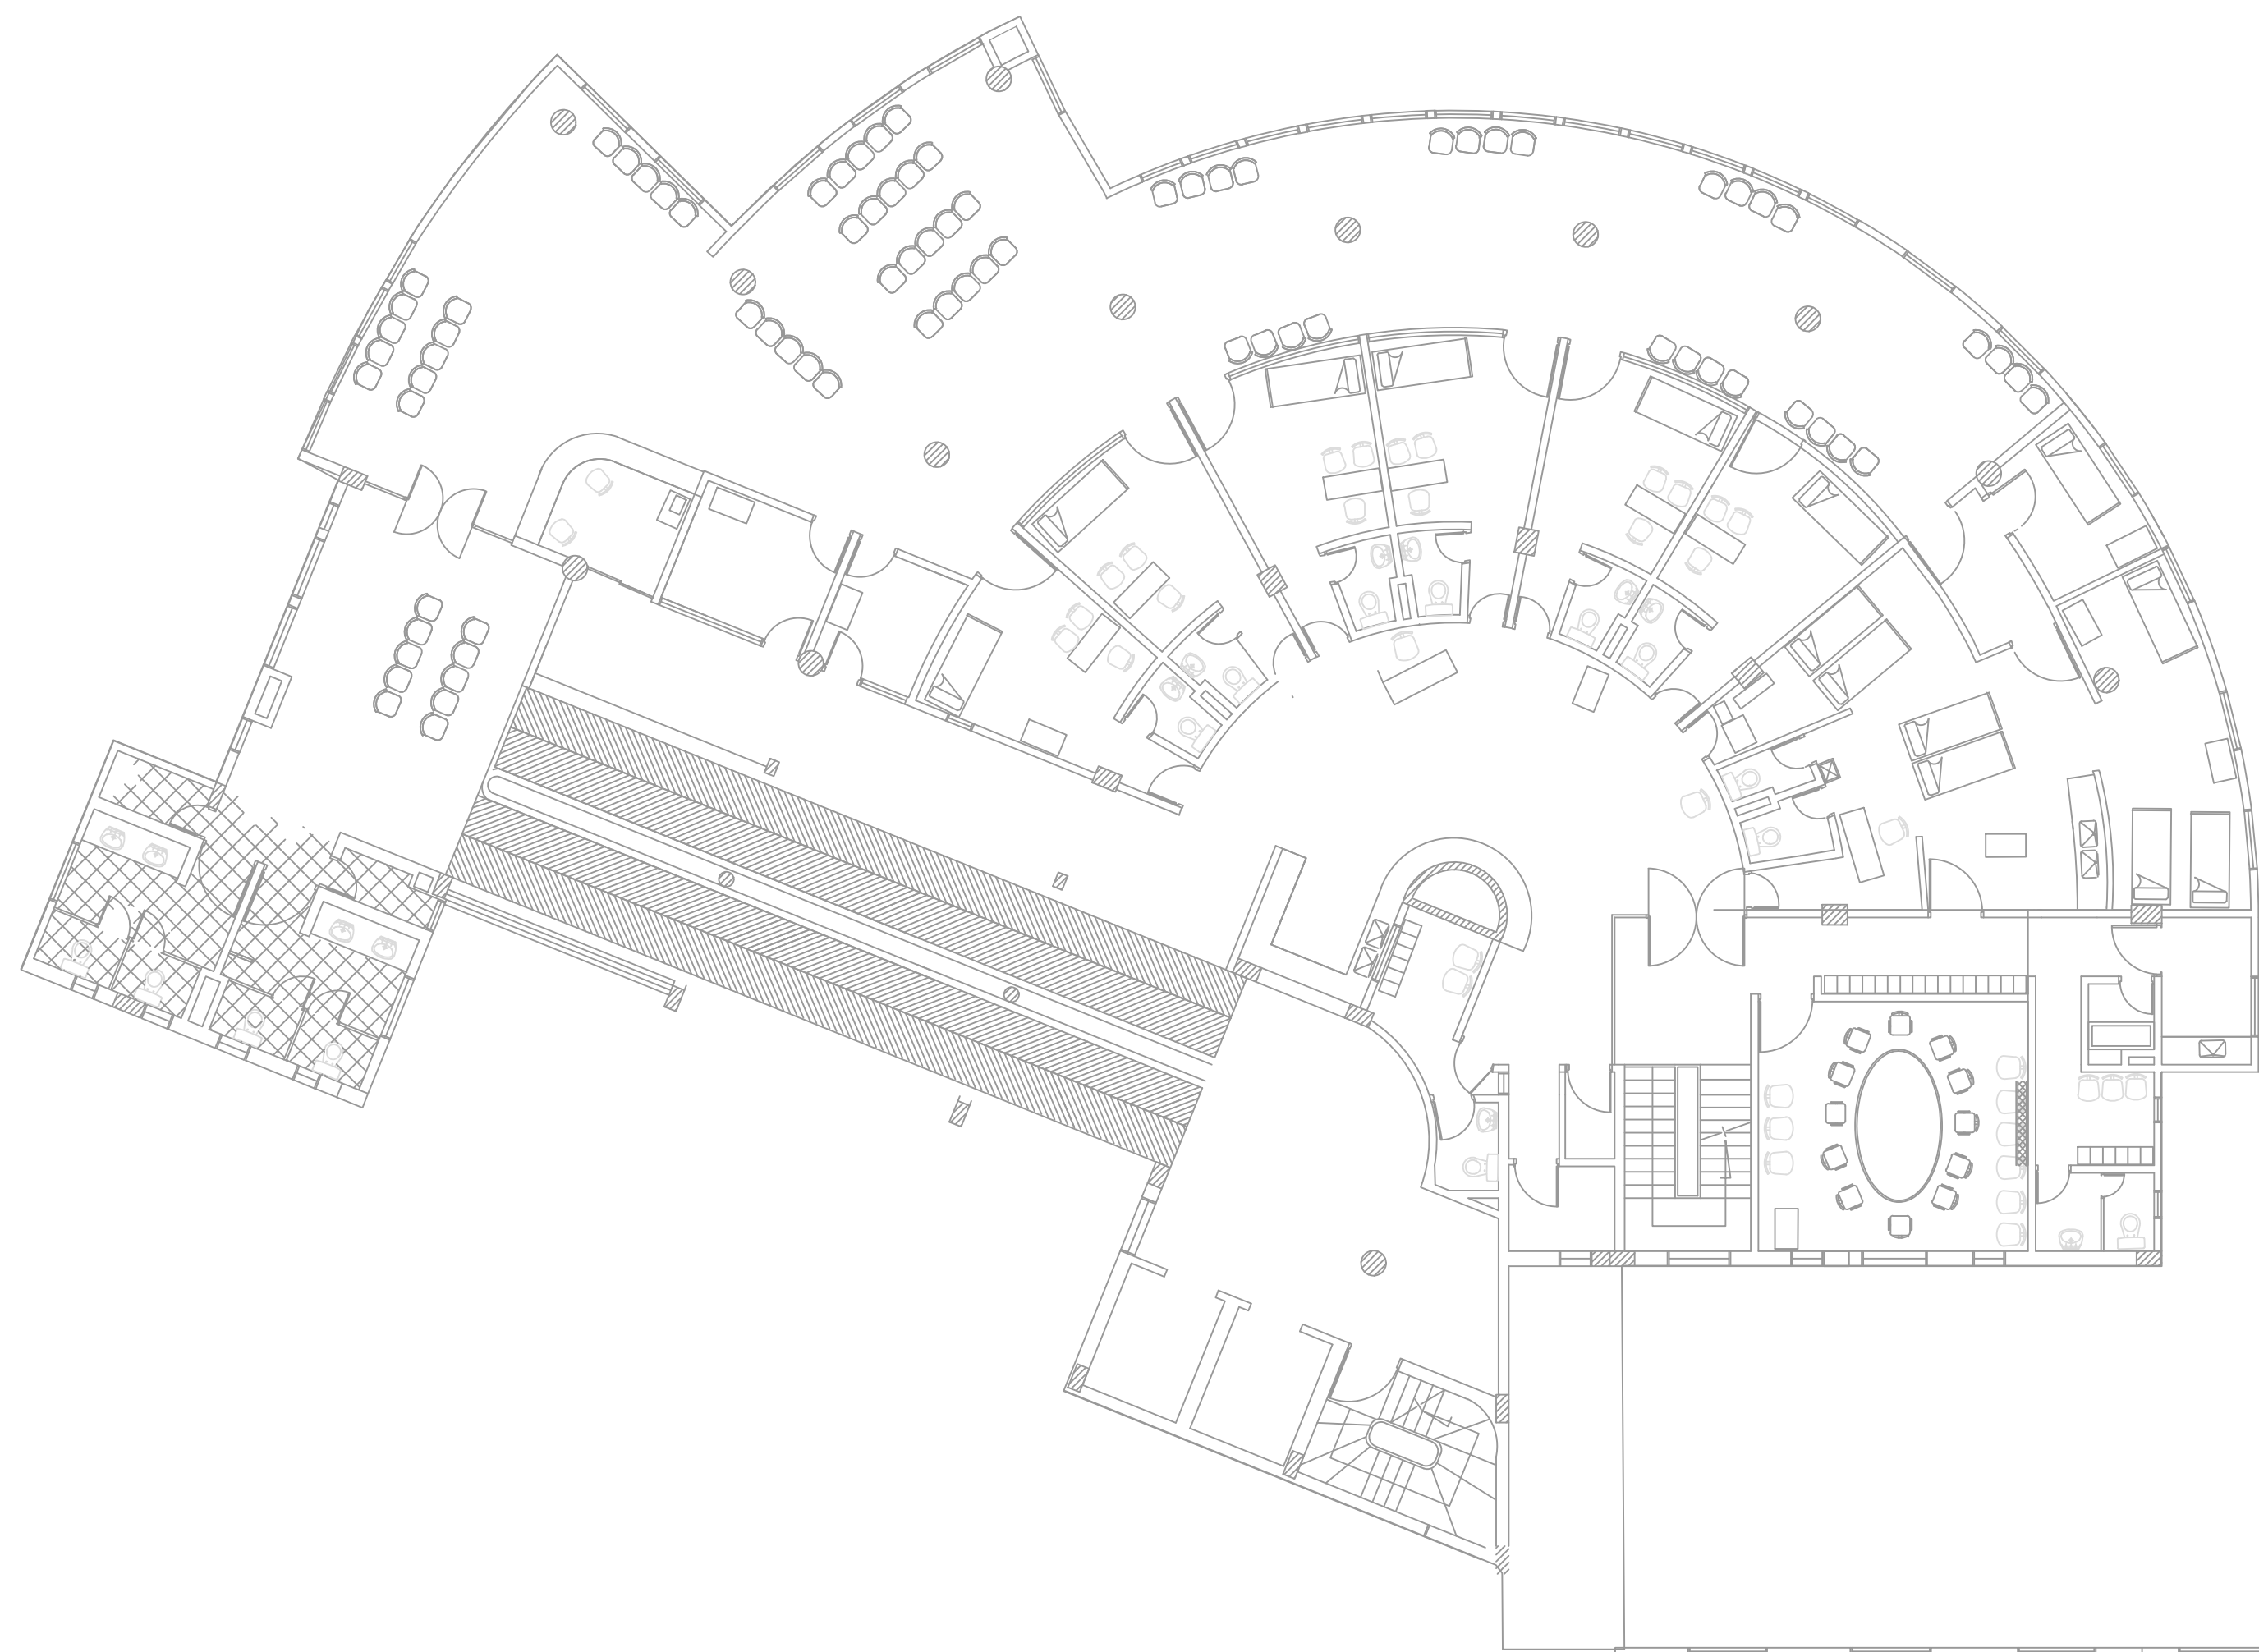


ESCALA GRÁFICA

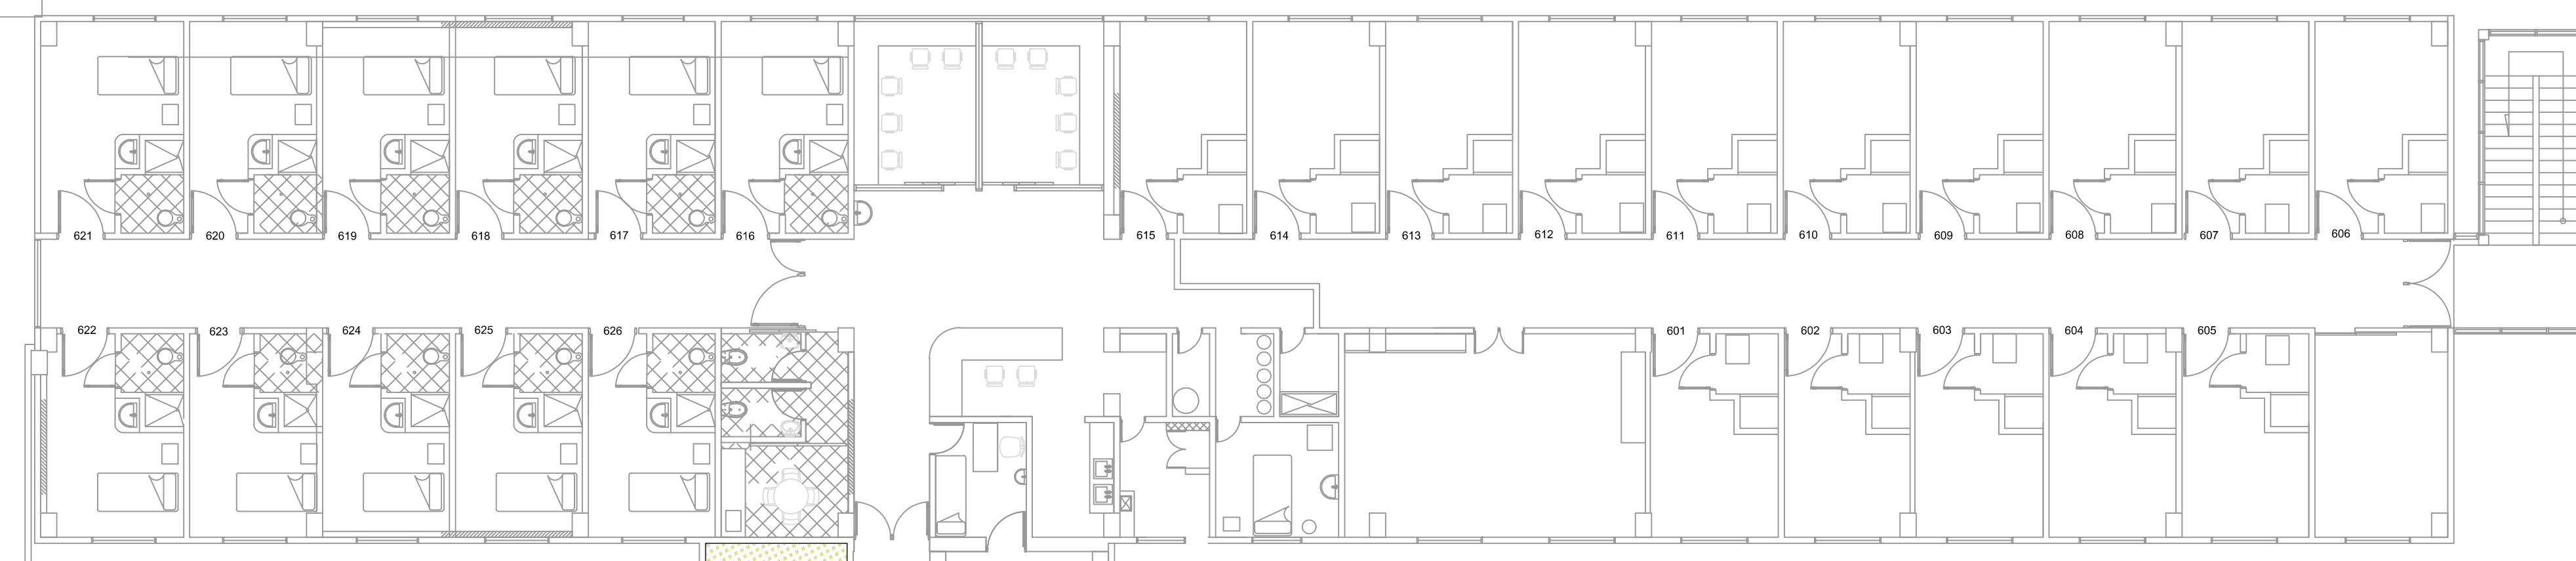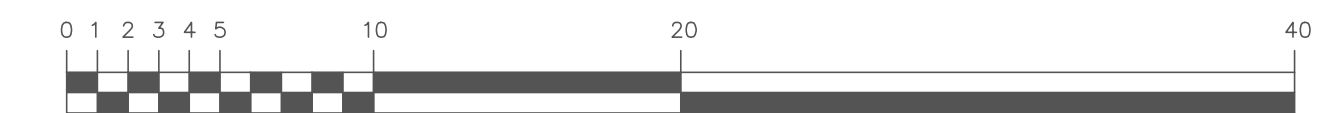


Viene de piso 1
viene de piso 5
Sube a piso 7

CC2-6-2

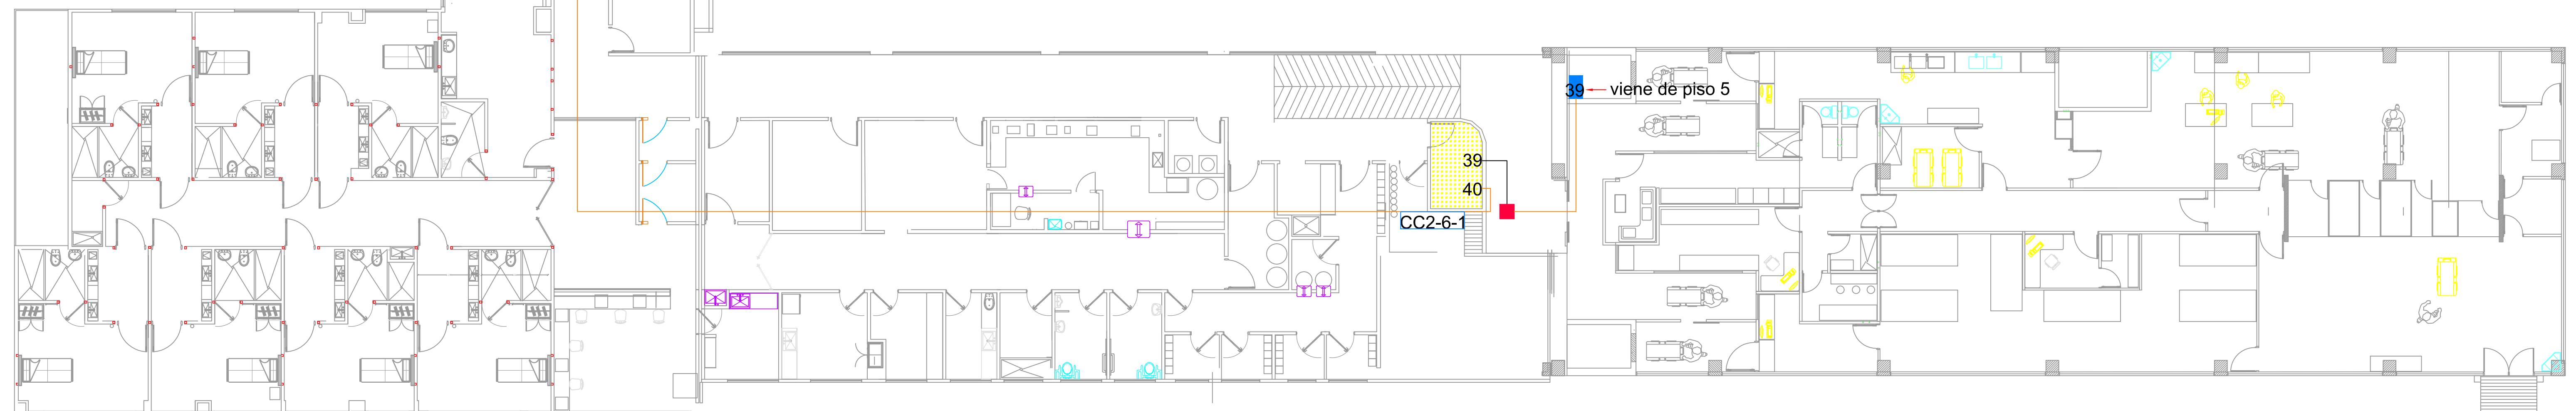

40 Fibra óptica va por bandeja porta cables en techo se conecta entre CC2-6-2 y CC2-6-1.
41 Enlace UTP categoría 6 se conecta entre CC2-6-2 ubicado en piso 6 y CC2-7-1 Ubicado en piso 7 por buitrón principal a través de escalerilla.

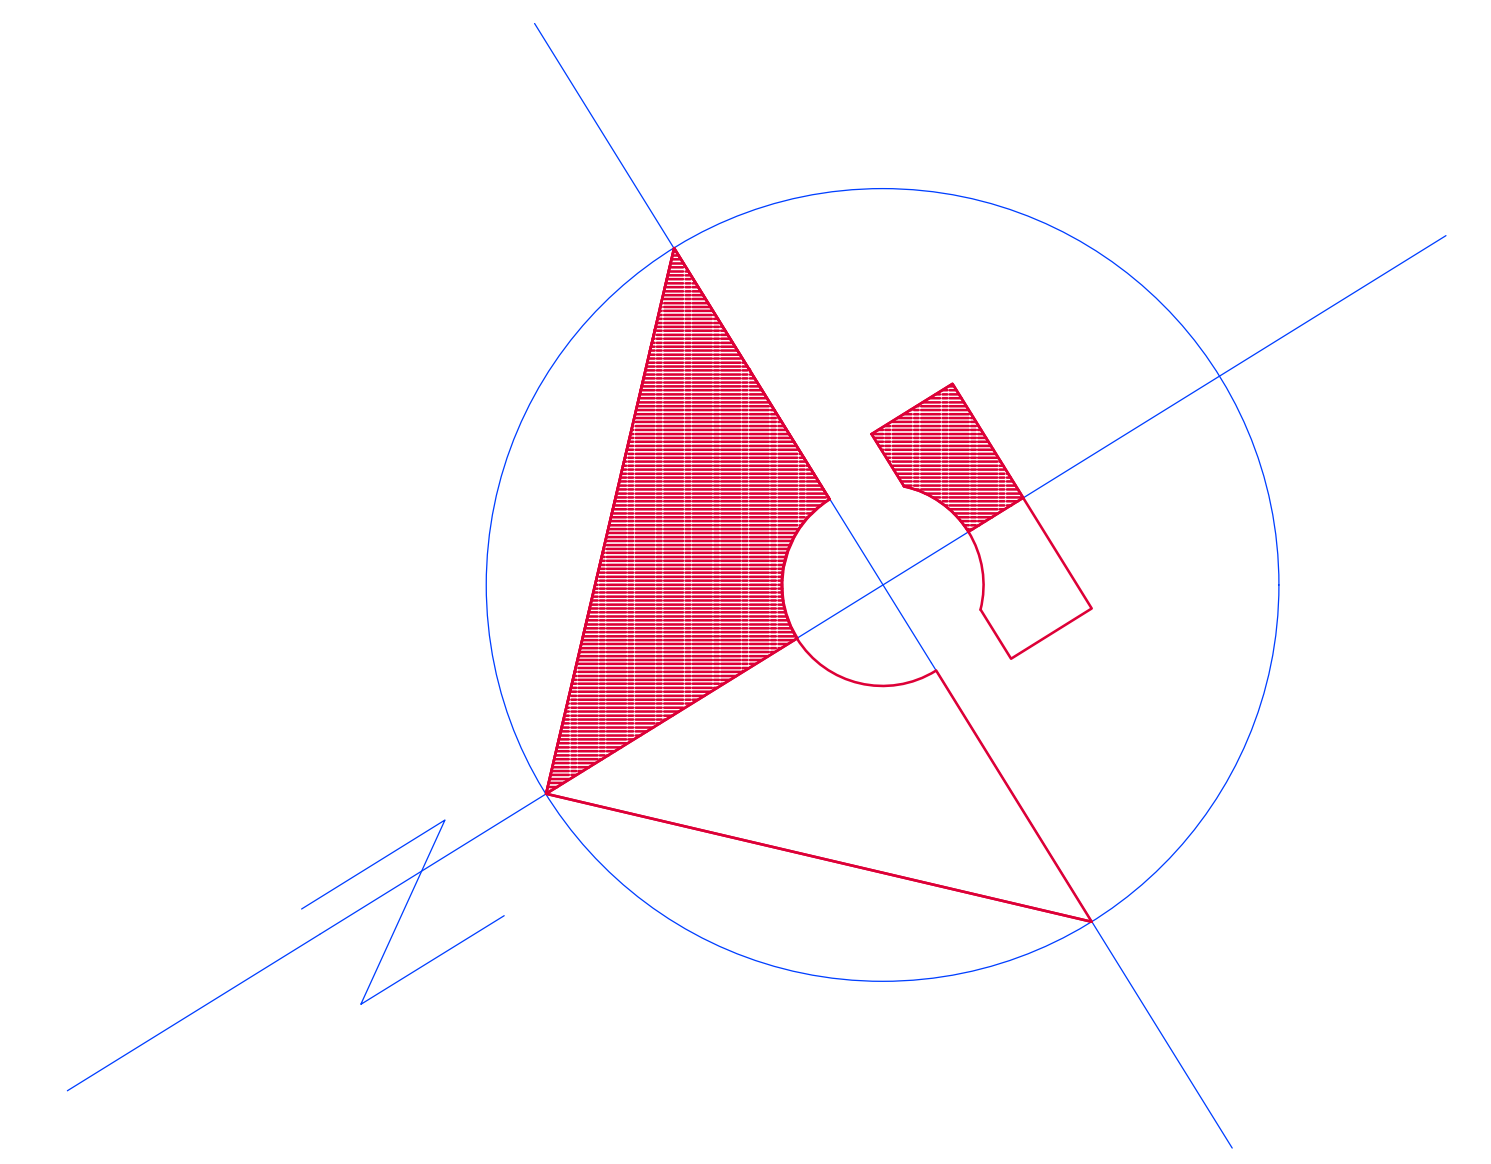

ESCALA GRÁFICA

