

INSTITUTO NACIONAL DE
CANCEROLOGIA

REMODELACION PISO 6 EDIFICIO 2
HOSPITALIZACION
CONTRATO No. 0488-2013



Por el control del cáncer

PROYECTO:
RQS: MURD 02/04L

ARQUIND S.A.S

PROYECTO:
PLAN DE CONTINGENCIA
ADECUACIONES PISOS 3 Y 4
EDIFICIO HOSPITALIZACION

DISEÑO DE:
DETALLE - PANEL DUCTO
INSTALACIONES HABITACION TIPO
HOSPITALIZACION Y CONSOLA
HORIZONTAL INSTALAZIONES



CONVENCIONES GENERALES

CONTENIDO:
PLANTAS CORTES Y DETALLES
DUCTO DE INSTALACIONES Y PANEL HORIZONTAL


FECHA:
JULIO-2014

ESCALA
1 DE 1

ARCHIVO: ACAD
ARCHIVO.DWG

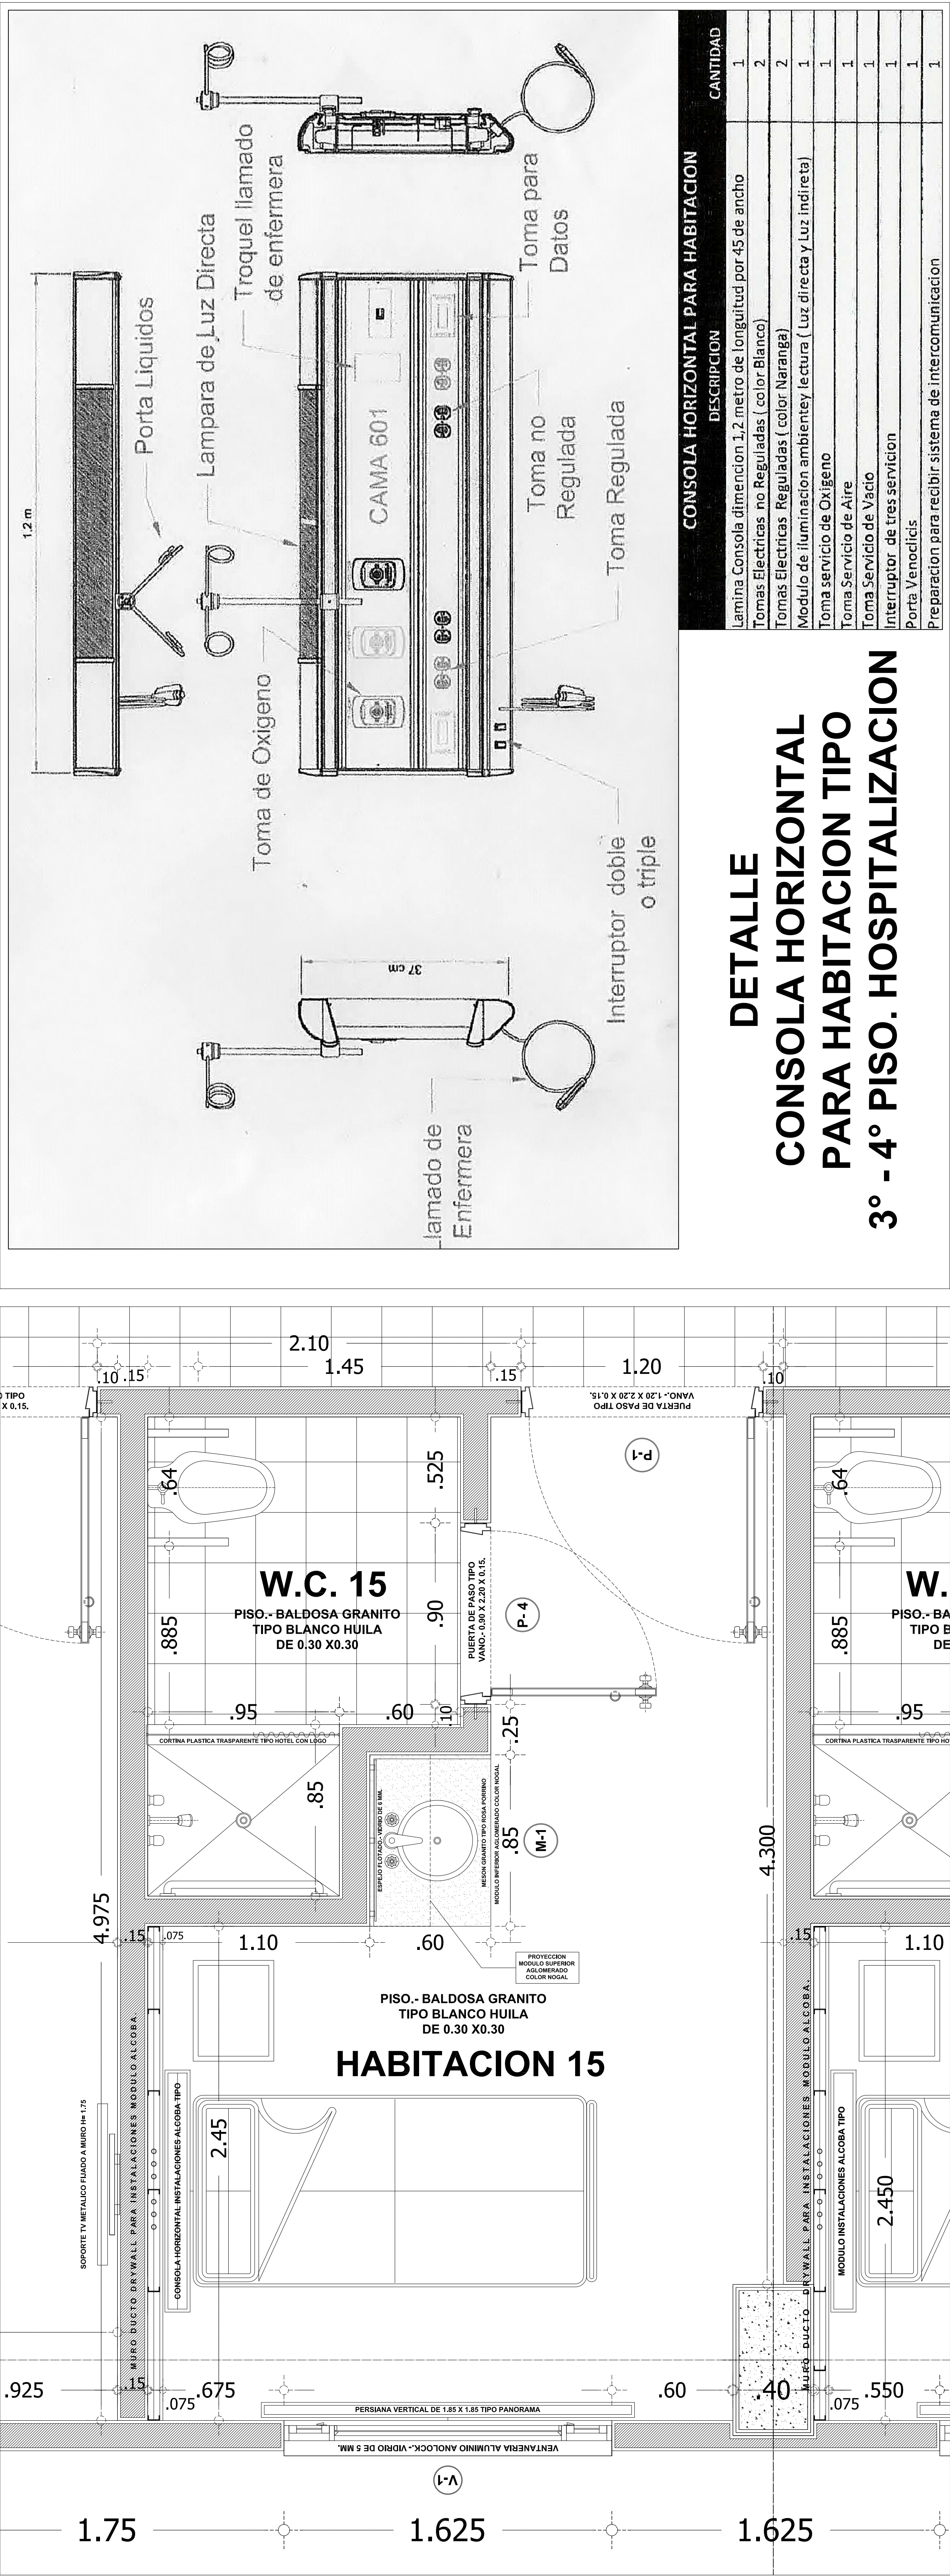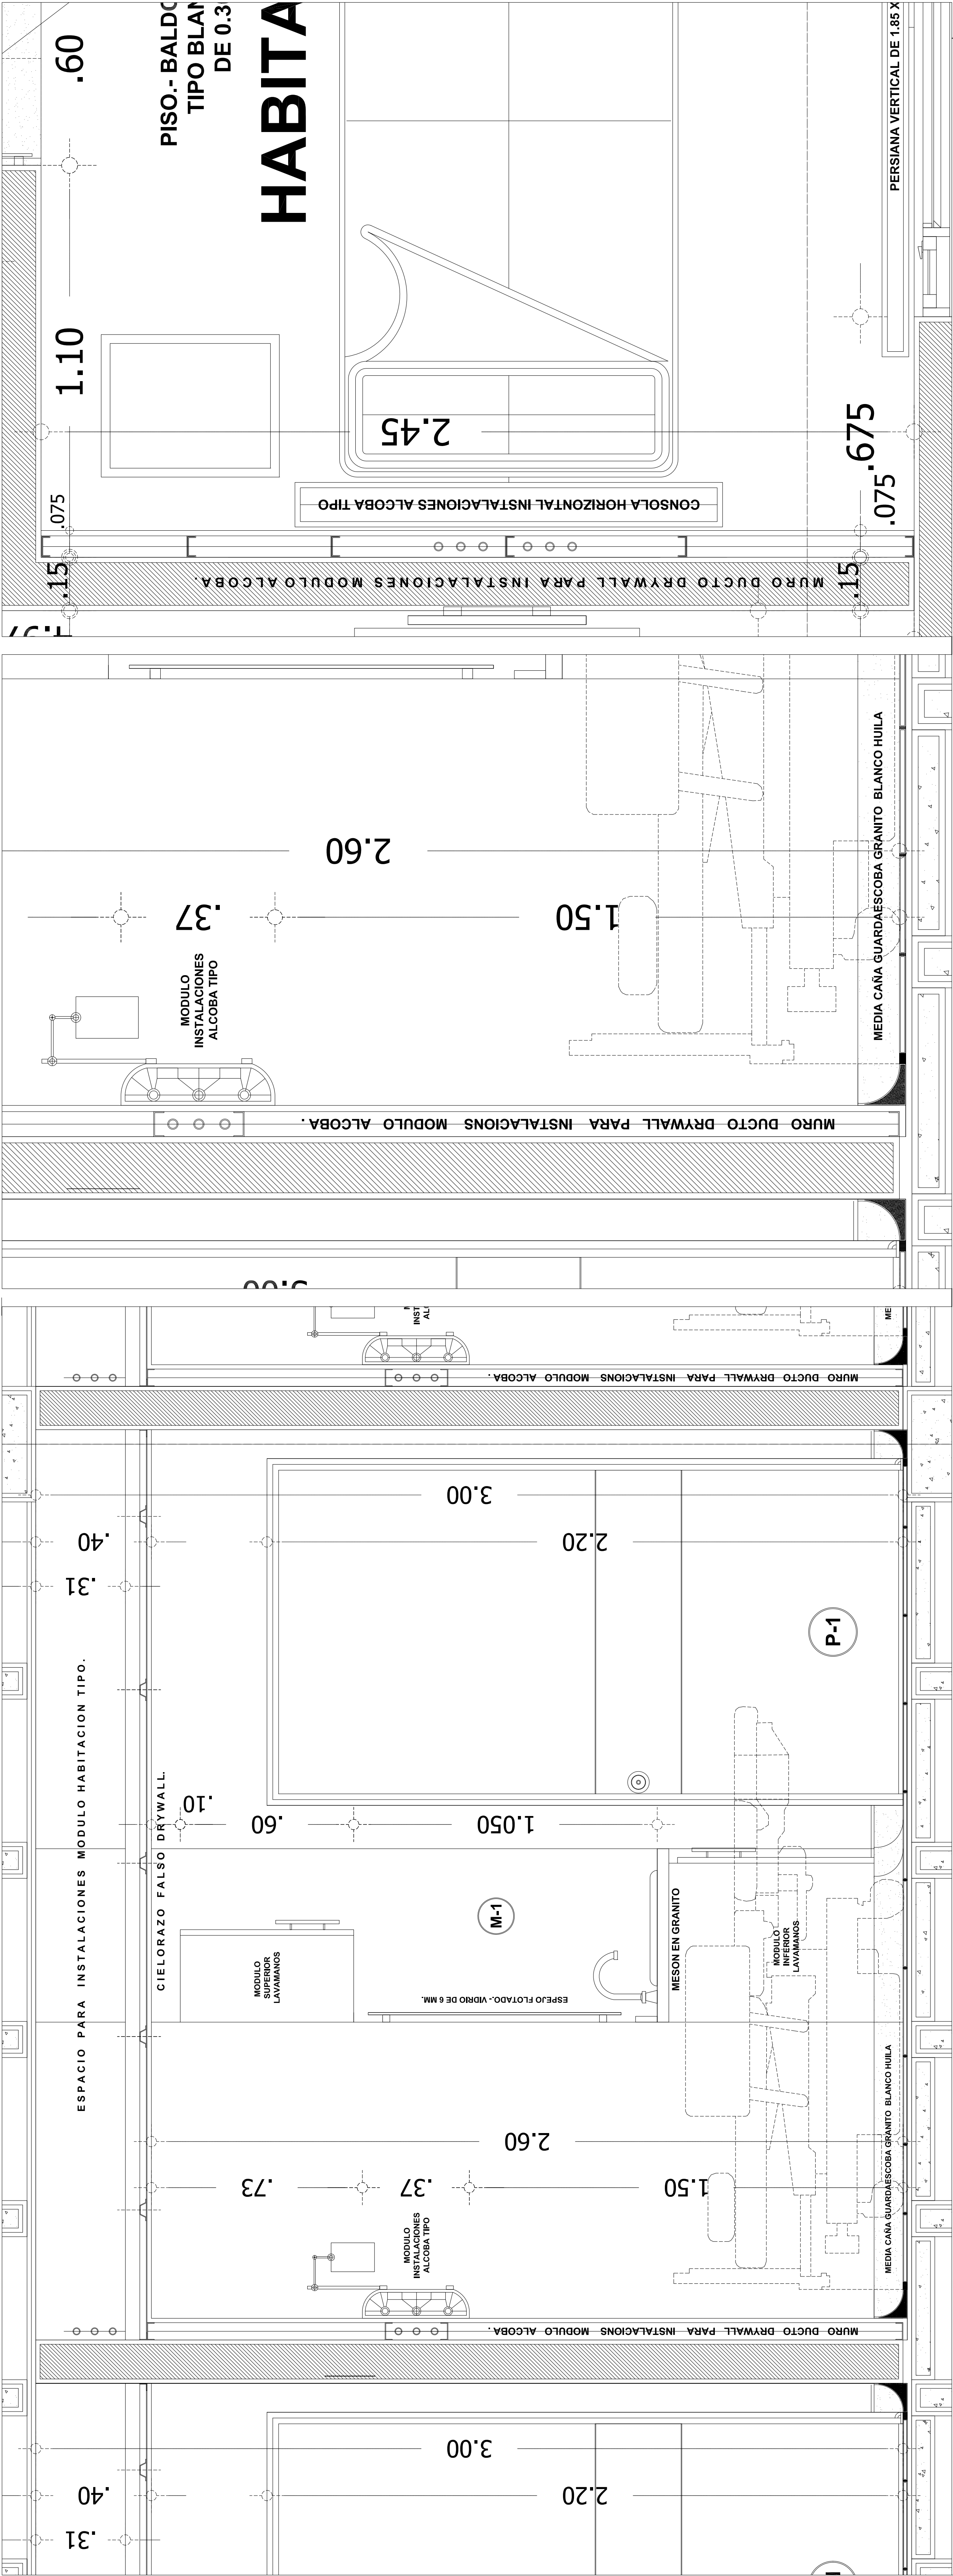

DETALLE CONSOLA HORIZONTAL PARA HABITACION TIPO 3° - 4° PISO. HOSPITALIZACION

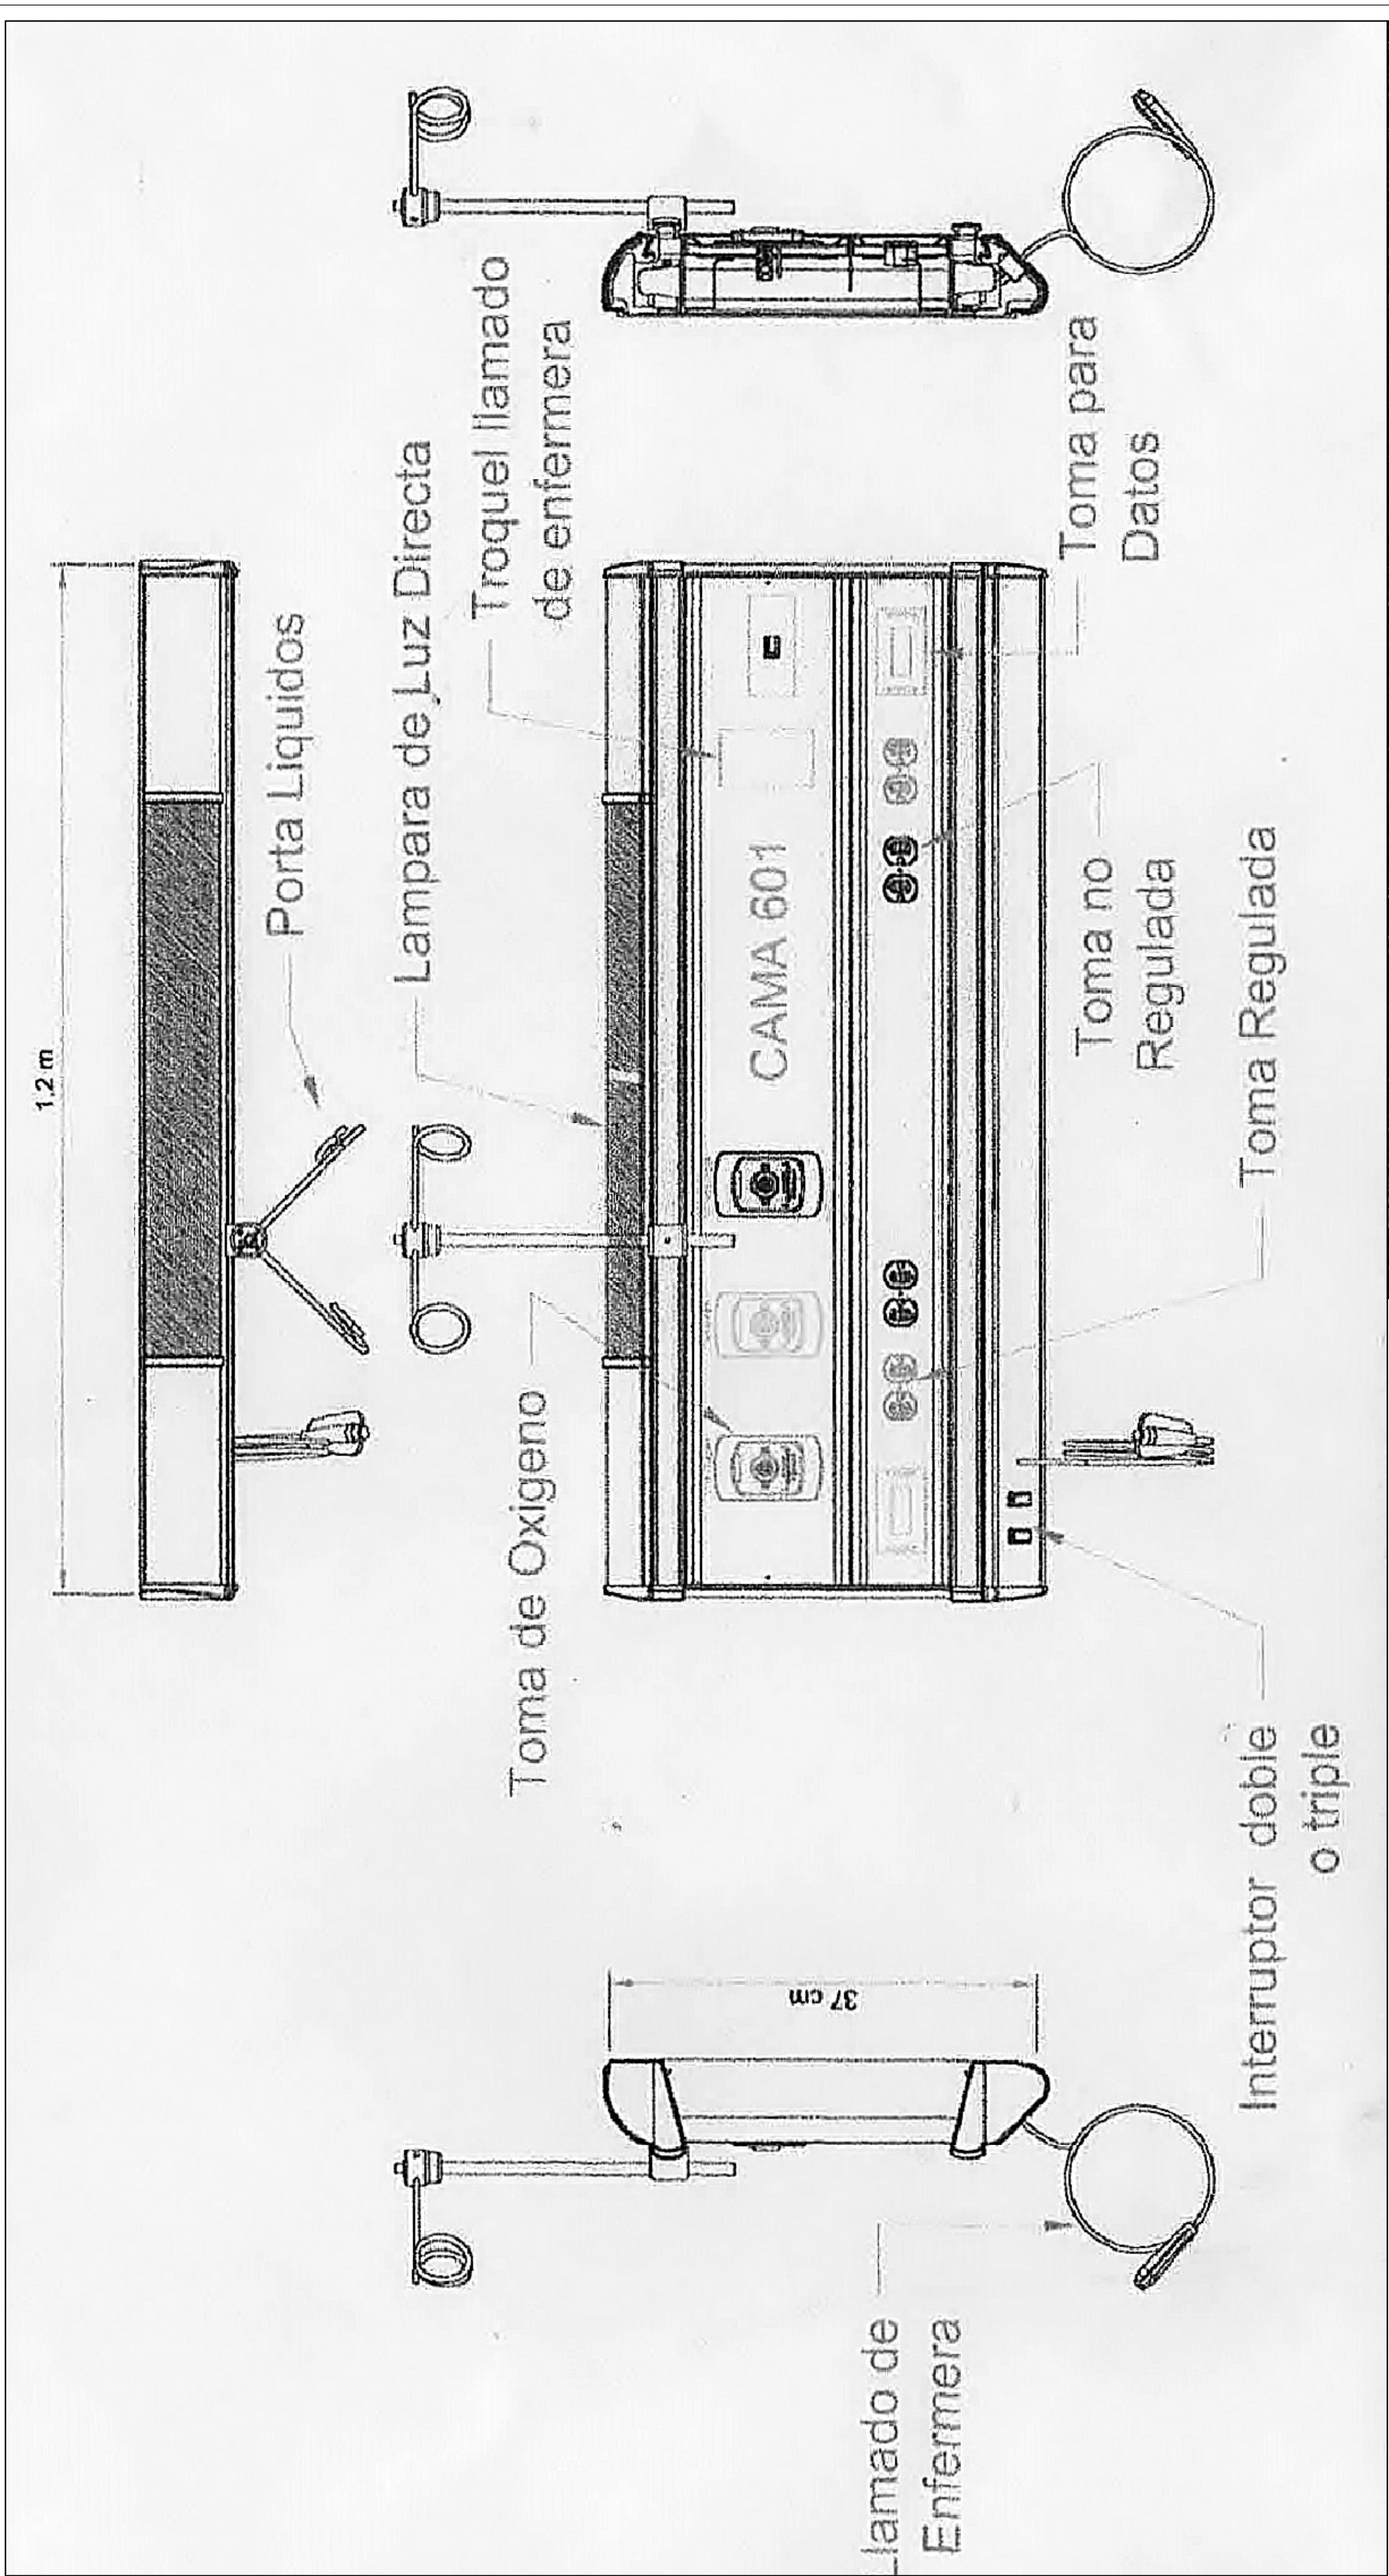

CONSOLA HORIZONTAL PARA HABITACION	
DESCRIPCION	CANTIDAD
Lamina Consola dimension 1,2 metro de longitud por 45 de ancho	1
Tomas Electricas no Reguladas (color Blanco)	2
Tomas Electricas Reguladas (color Naranja)	2
Modulo de iluminacion ambiente y lectura (Luz directa y luz indireta)	1
Toma servicio de Oxigeno	1
Toma Servicio de Aire	1
Toma Servicio de Vacio	1
Interruptor de tres servicion	1
Porta Venodisic	1
Preparation para recibir sistema de intercomunicacion	1