


CONVOCATORIA PÚBLICA No. 084 DE 2016

Página 2 de 2

PLANO CON MODIFICACIONES PARQUEADERO

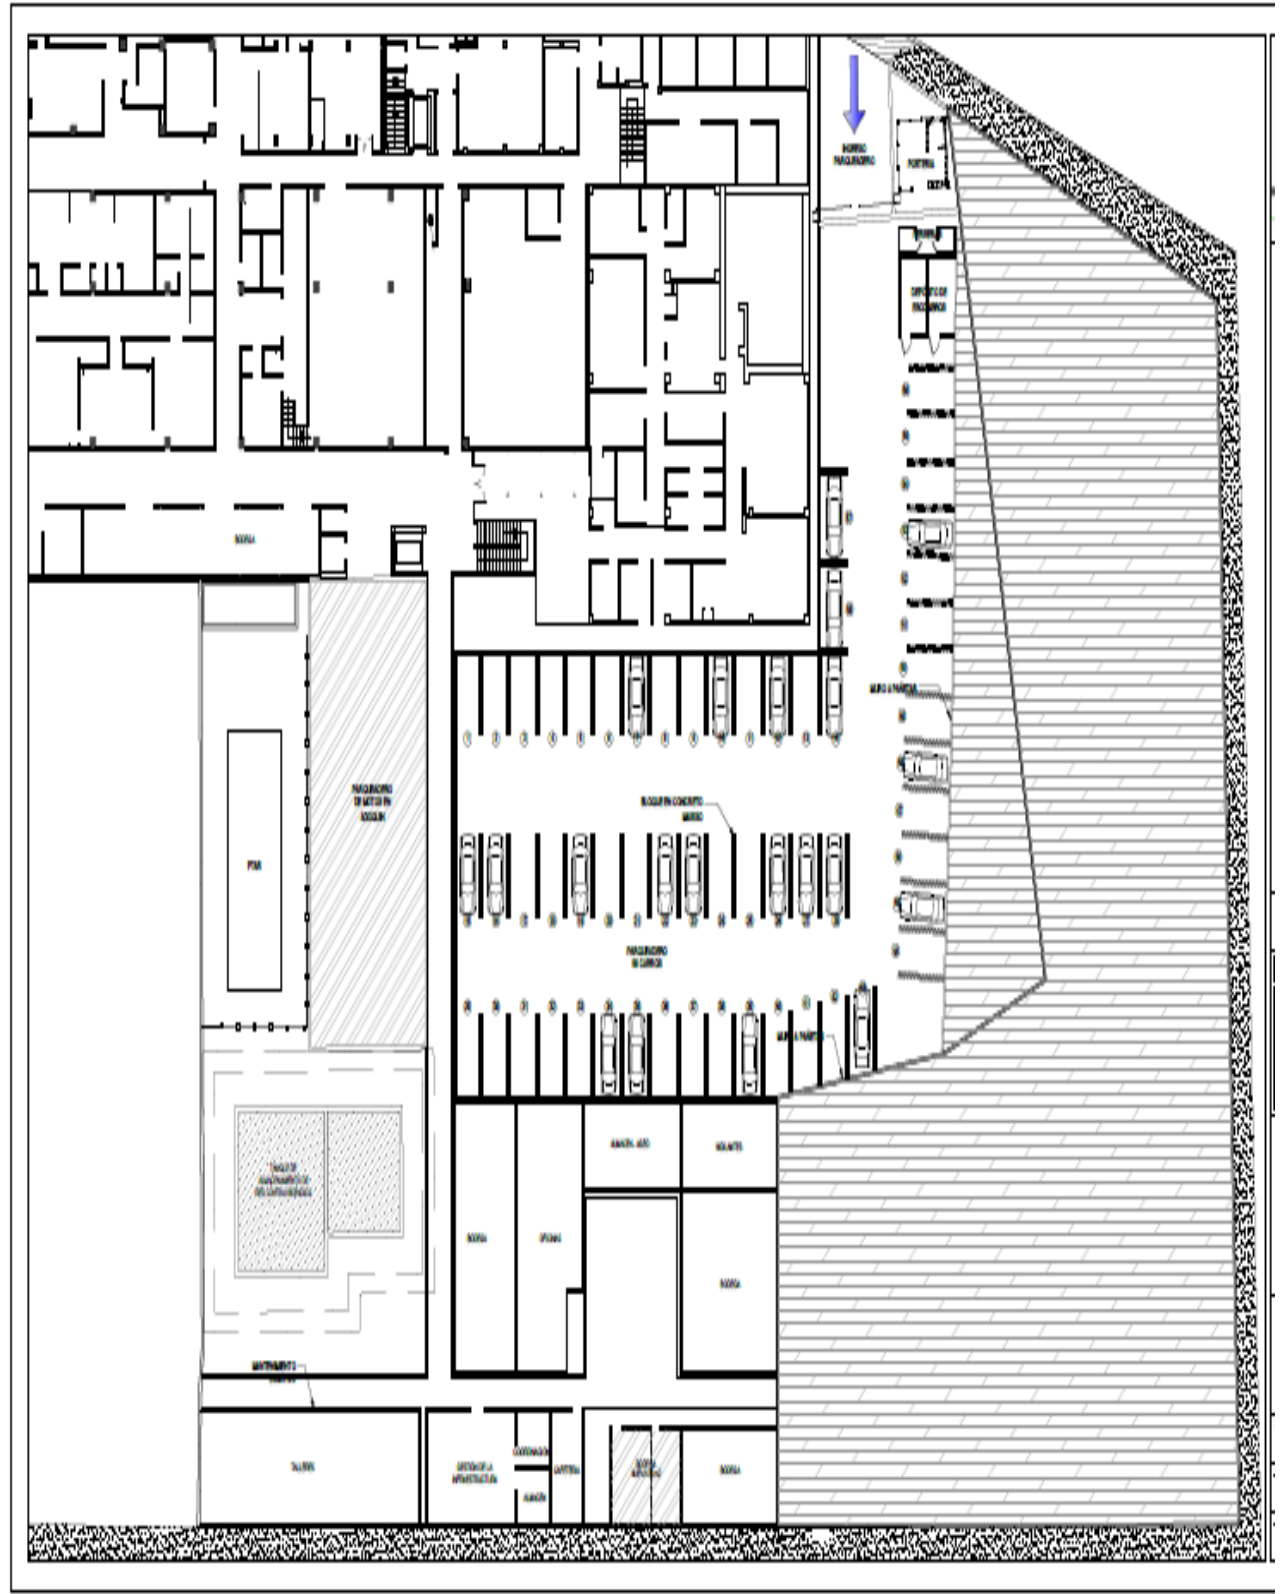

Versión ENE15