



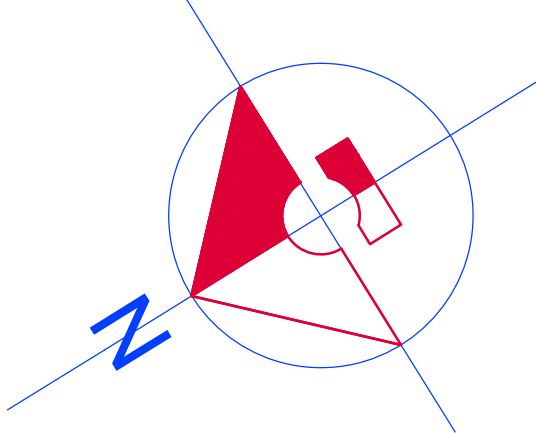

CONVENCIONES

- BADEJA TIPO MALLA
- CANAleta
- TUBERÍA
- CUARTO TÉCNICO
- PUNTO TELEFONÍA IP
- PUNTO TELEFONÍA IP PÚBLICO
- Bandeja Tipo Ducto
- PUNTO DE RED DATOS

- C.C 2-5-2
- C.C 2-4-1
- C.C 3-3

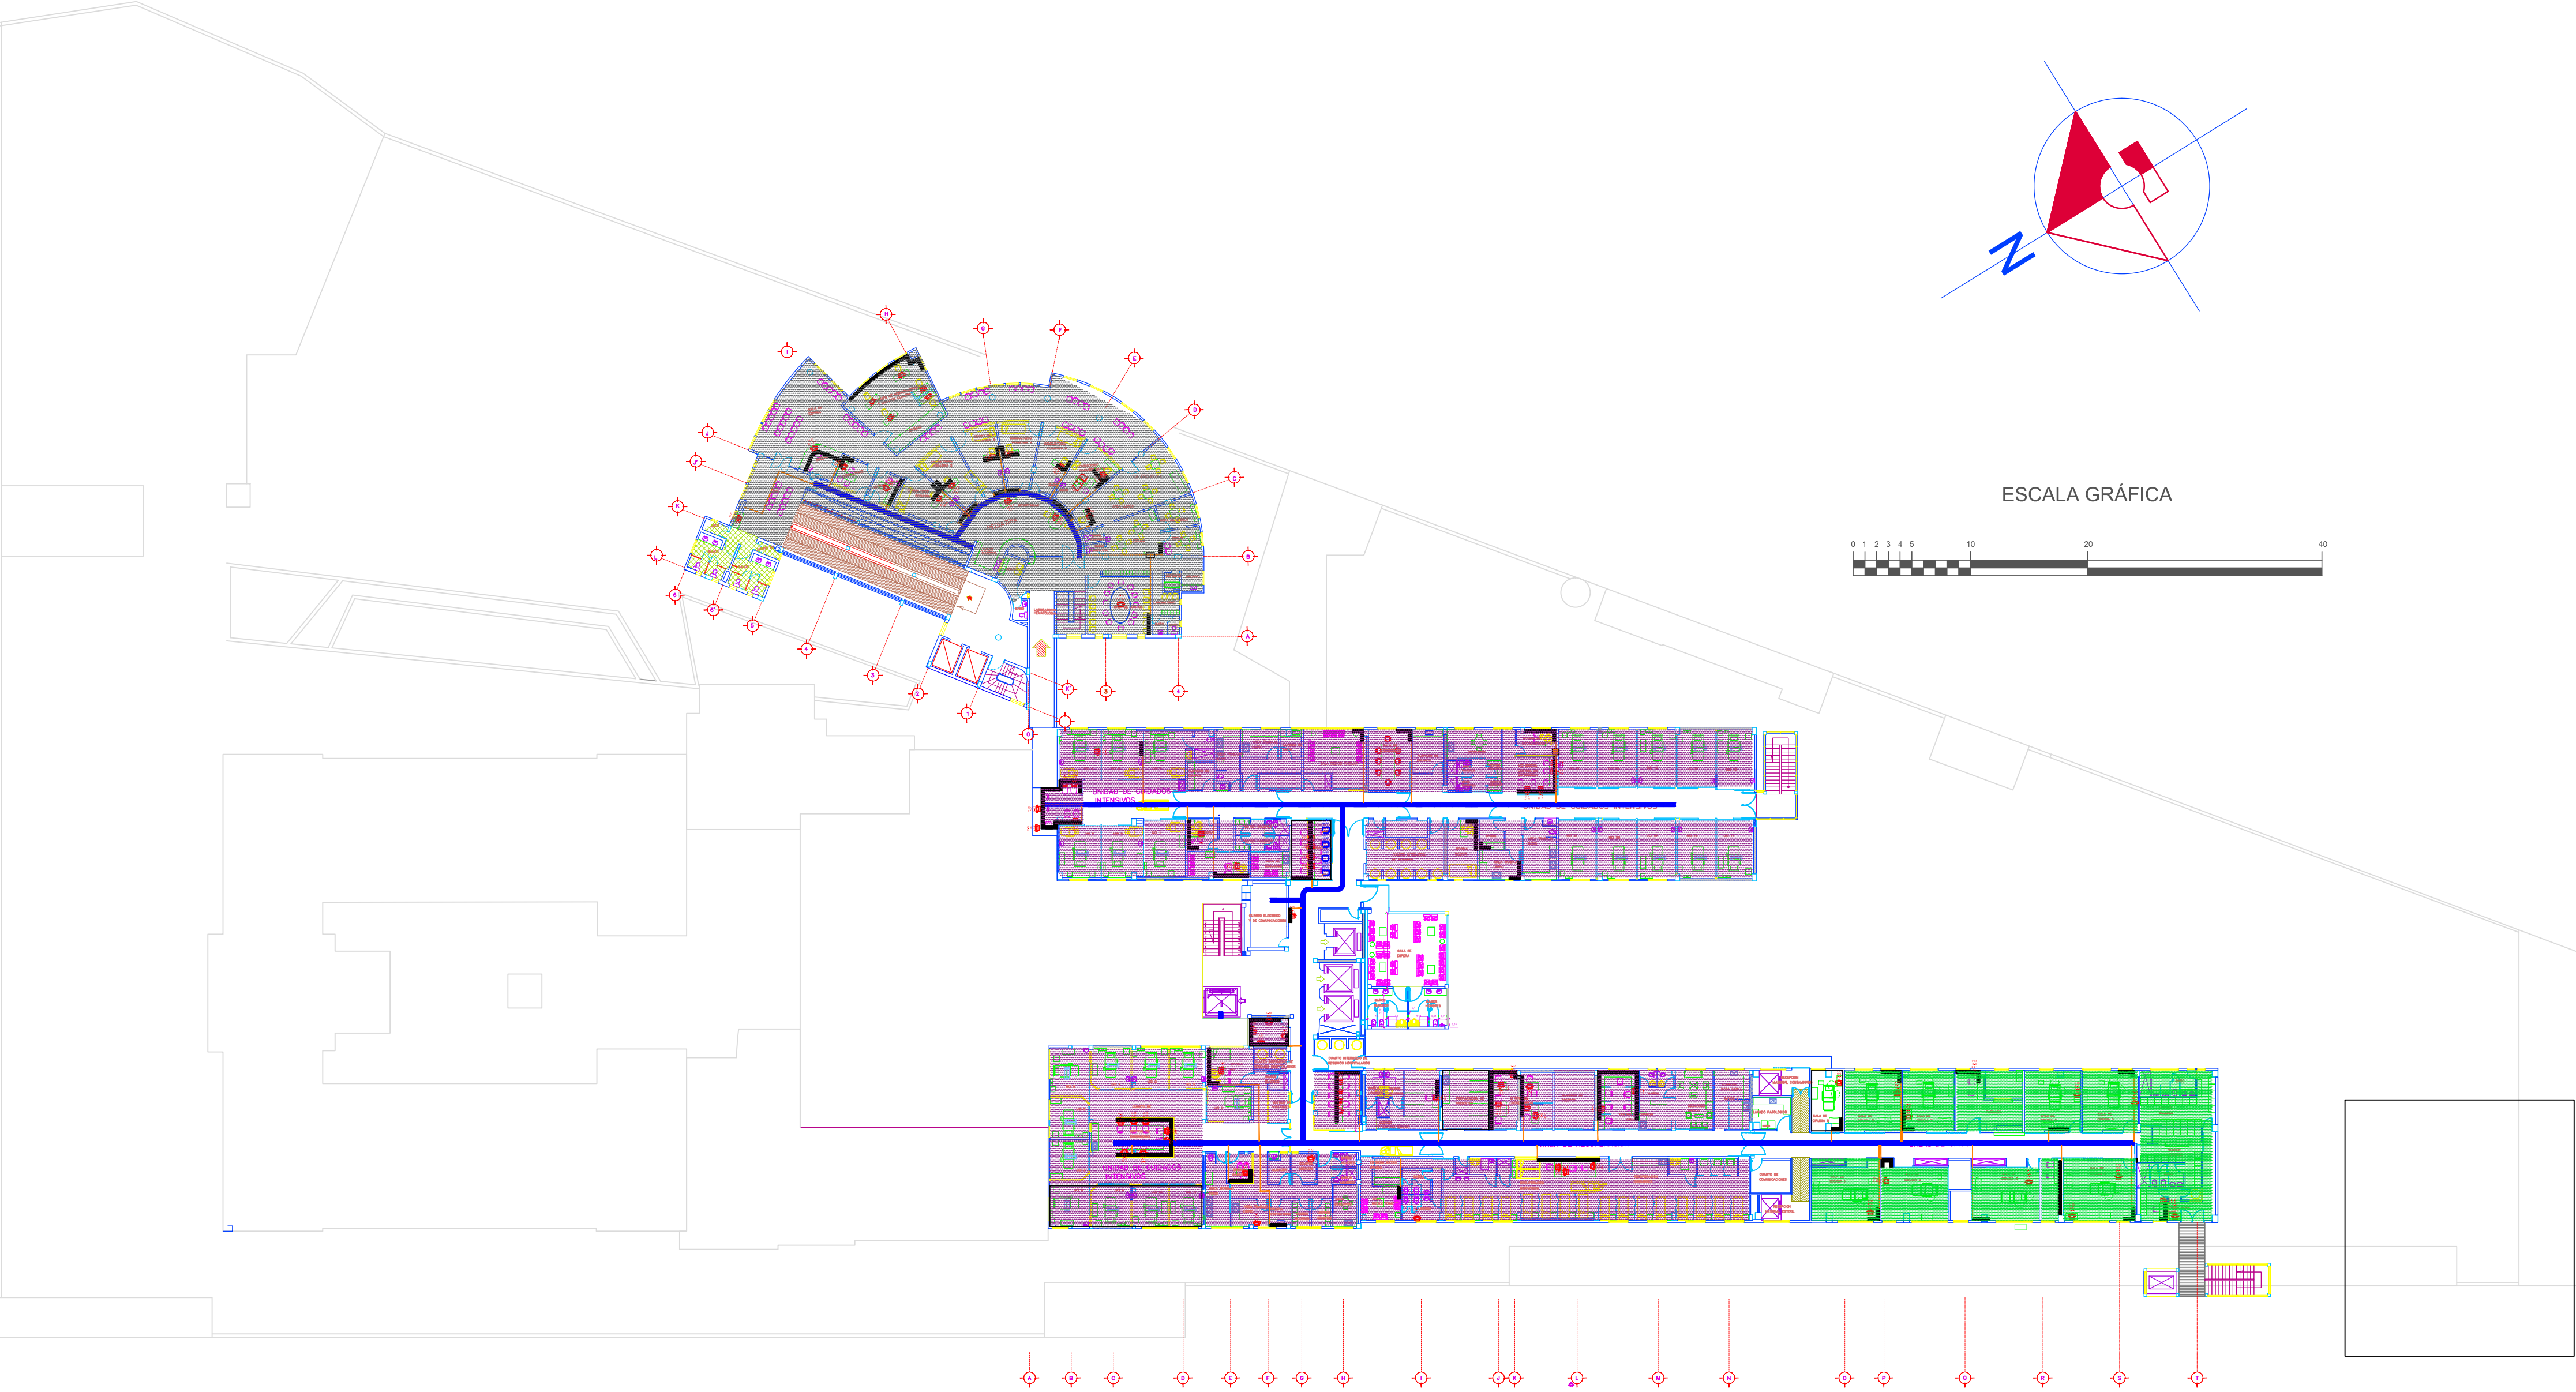

PLANTA QUINTO PISO PLANO PP 005