

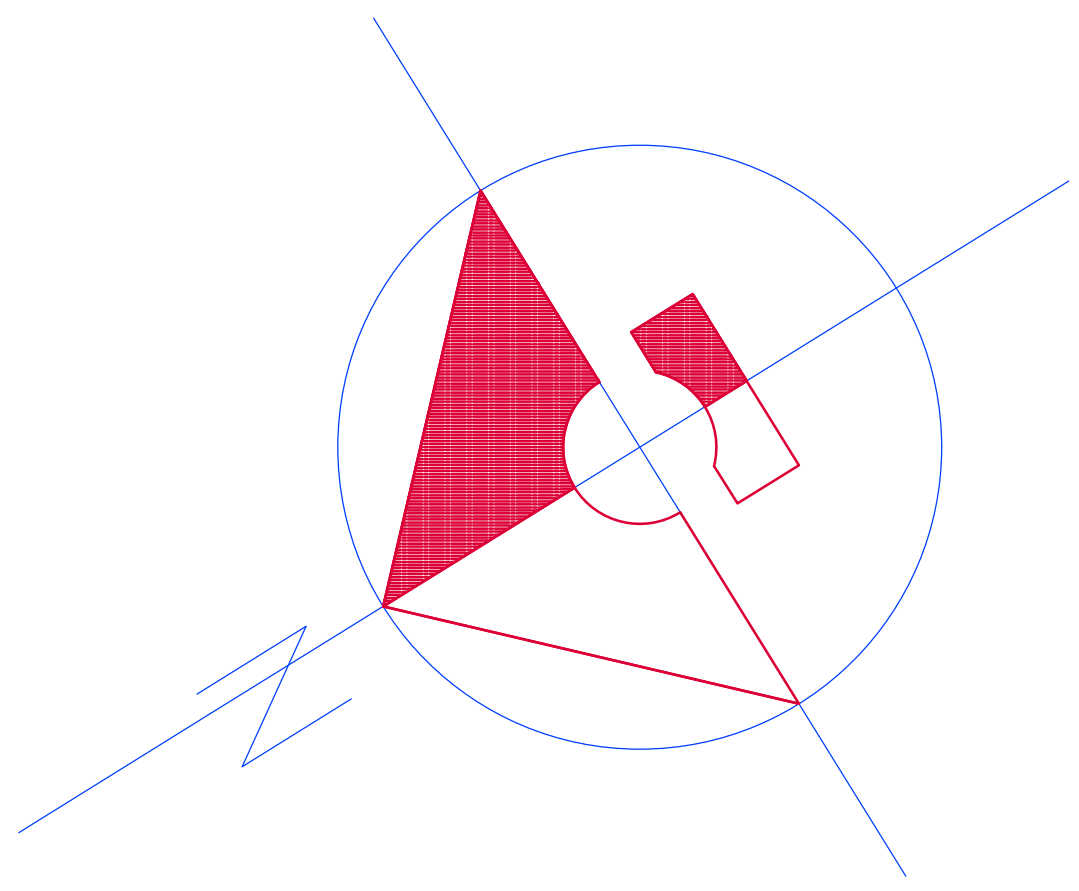


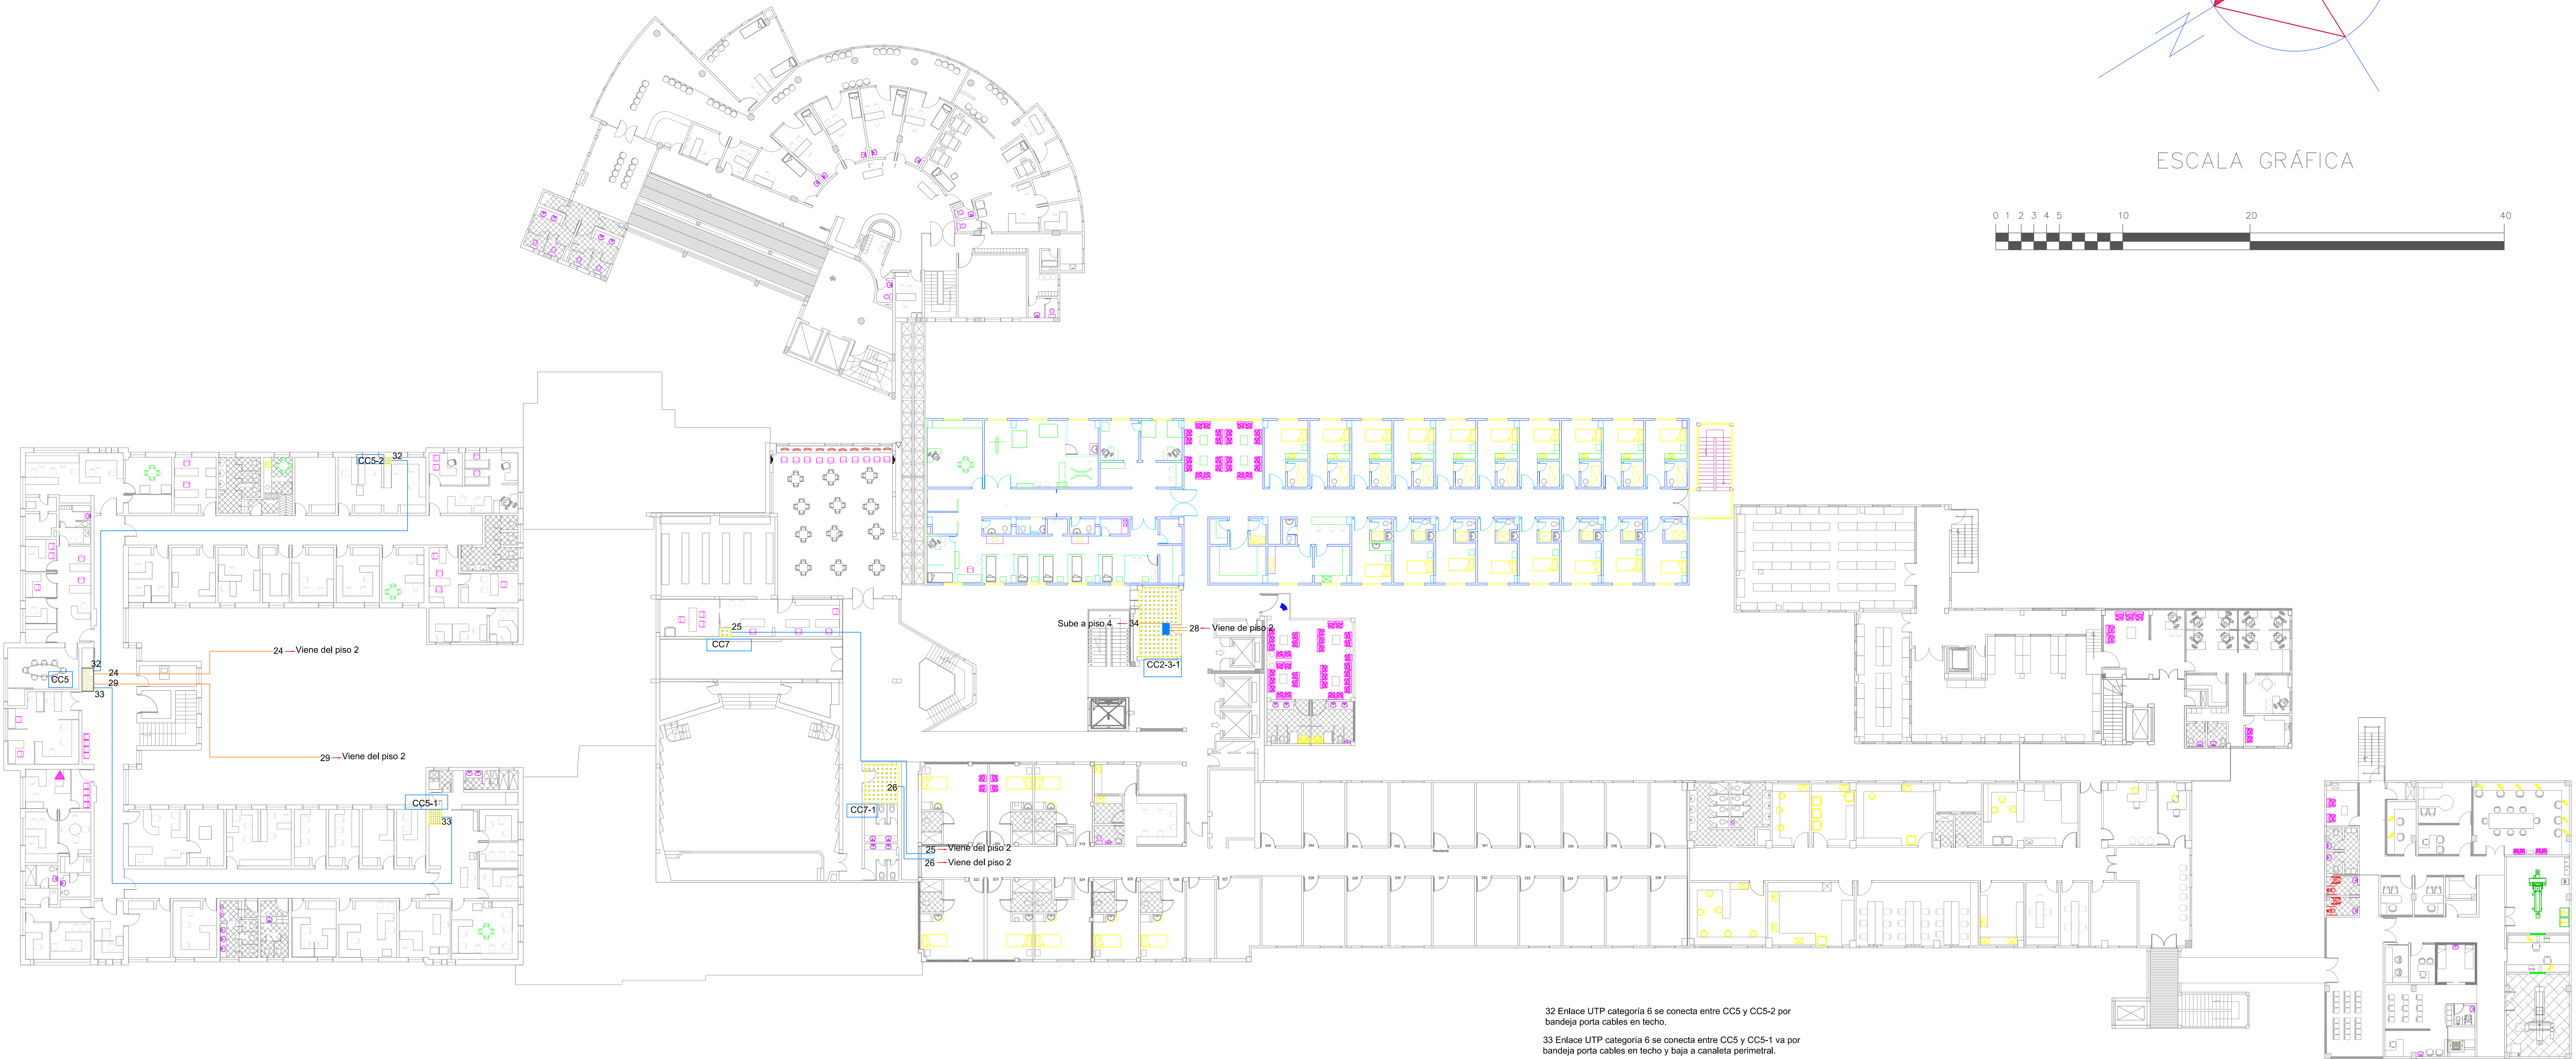

ESCALA GRÁFICA

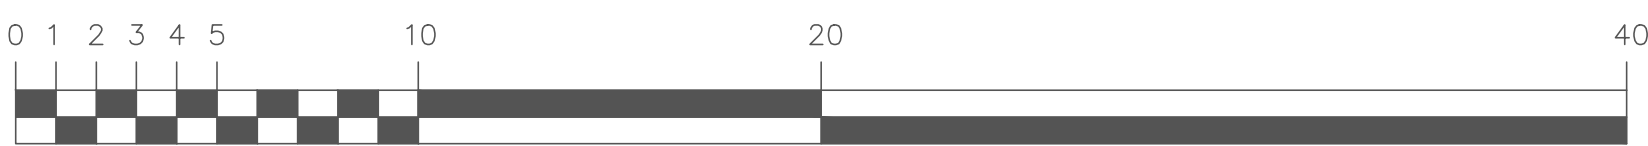

32 Enlace UTP categoría 6 se conecta entre CC5 y CC5-2 por bandeja porta cables en techo.
33 Enlace UTP categoría 6 se conecta entre CC5 y CC5-1 va por bandeja porta cables en techo y baja a canaleta perimetral.
34 Fibra óptica se conecta entre CC2-3-1 ubicado en piso 3 y CC2-4-2 ubicado en piso 4. Va por buitrón principal a través de escalerilla.