


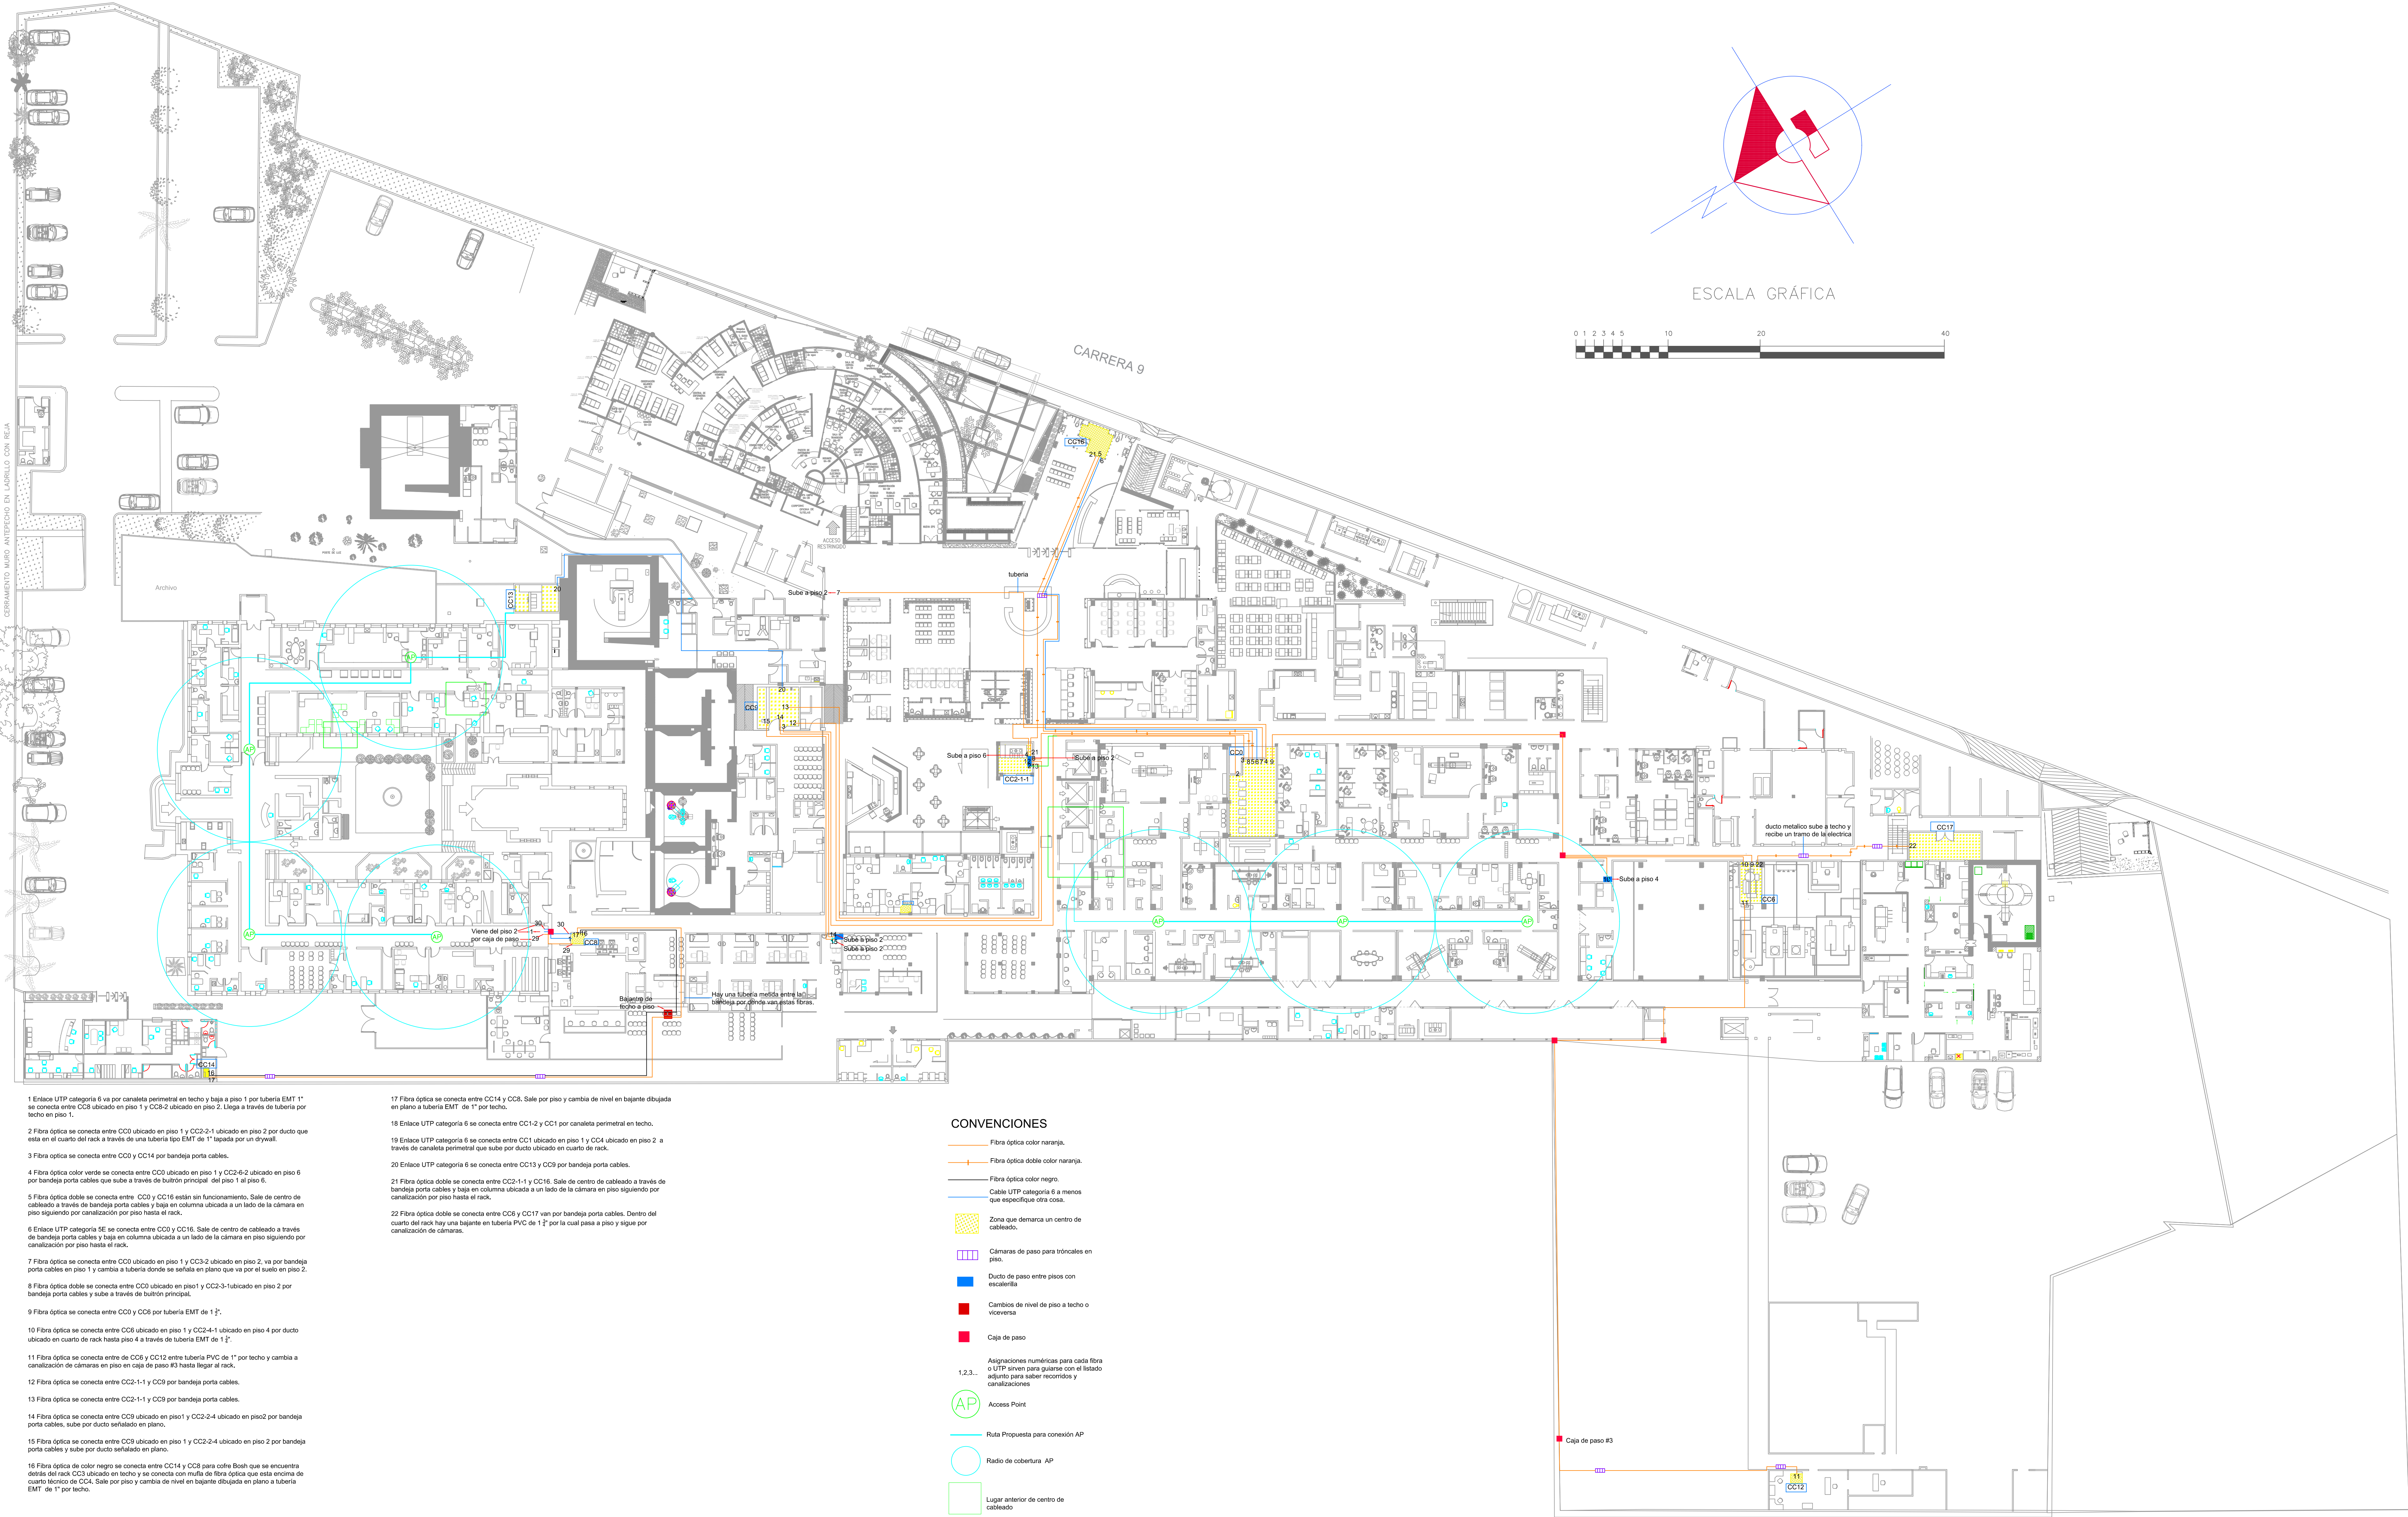

- 1 Enlace UTP categoría 6 va por canalista perimetral en techo y baja a piso 1 por tubería EMT 1" se conecta entre CC8 ubicado en piso 1 y CC8-2 ubicado en piso 2. Llega a través de tubería por techo en piso 1.
- 2 Fibra óptica se conecta entre CC0 ubicado en piso 1 y CC2-3-1 ubicado en piso 2 por ducto que está en el cuarto del rack a través de una tubería tipo EMT de 1" tapada por un drywall.
- 3 Fibra óptica se conecta entre CC0 y CC14 por bandeja porta cables.
- 4 Fibra óptica color verde se conecta entre CC0 ubicado en piso 1 y CC2-6-2 ubicado en piso 6 por bandeja porta cables que sube a través de botón principal del piso 1 al piso 6.
- 5 Fibra óptica doble se conecta entre CC0 y CC16 están sin funcionamiento. Sale de centro de cableado a través de bandeja porta cables y baja en columna ubicada a un lado de la cámara en piso siguiendo por canalización por piso hasta el rack.
- 6 Enlace UTP categoría 6 se conecta entre CC0 y CC16. Sale de centro de cableado a través de bandeja porta cables y baja en columna ubicada a un lado de la cámara en piso siguiendo por canalización por piso hasta el rack.
- 7 Fibra óptica se conecta entre CC0 ubicado en piso 1 y CC2-3 ubicado en piso 2. va por bandeja porta cables en piso 1 y cambia a tubería donde se señala en plano que va por el subo en piso 2.
- 8 Fibra óptica doble se conecta entre CC0 ubicado en piso 1 y CC2-3-1 ubicado en piso 2 por bandeja porta cables y sube a través de botón principal.
- 9 Fibra óptica se conecta entre CC0 y CC6 por tubería EMT de 1".
- 10 Fibra óptica se conecta entre CC6 ubicado en piso 1 y CC2-4-1 ubicado en piso 4 por ducto ubicado en cuarto de rack hasta piso 4 a través de tubería EMT de 1".
- 11 Fibra óptica se conecta entre CC6 y CC12 entre tubería PVC de 1" por techo y cambia a canalización de cámaras en piso en caja de paso #3 hasta llegar al rack.
- 12 Fibra óptica se conecta entre CC2-1-1 y CC9 por bandeja porta cables.
- 13 Fibra óptica se conecta entre CC2-1-1 y CC9 por bandeja porta cables.
- 14 Fibra óptica se conecta entre CC9 ubicado en piso 1 y CC2-2-4 ubicado en piso 2 por bandeja porta cables, sube por ducto señalado en plano.
- 15 Fibra óptica se conecta entre CC9 ubicado en piso 1 y CC2-4 ubicado en piso 2 por bandeja porta cables y sube por ducto señalado en plano.
- 16 Fibra óptica de color negro se conecta entre CC14 y CC8 para cable Booth que se encuentra detrás del rack CC0 ubicado en techo y se conecta con trulla de fibra óptica que está encima de cuarto técnico de CC4. Sale por piso y cambia de nivel en bajante dibujada en plano a tubería EMT de 1" por techo.

- 17 Fibra óptica se conecta entre CC14 y CC8. Sale por piso y cambia de nivel en bajante dibujada en plano a tubería EMT de 1" por techo.
- 18 Enlace UTP categoría 6 se conecta entre CC1-2 y CC1 por canalista perimetral en techo.
- 19 Enlace UTP categoría 6 se conecta entre CC1 ubicado en piso 1 y CC4 ubicado en piso 2 a través de canalista perimetral que sube por ducto ubicado en cuarto de rack.
- 20 Enlace UTP categoría 6 se conecta entre CC13 y CC9 por bandeja porta cables.
- 21 Fibra óptica doble se conecta entre CC2-1-1 y CC16. Sale de centro de cableado a través de bandeja porta cables y baja en columna ubicada a un lado de la cámara en piso siguiendo por canalización por piso hasta el rack.
- 22 Fibra óptica doble se conecta entre CC8 y CC17 van por bandeja porta cables. Dentro del cuarto del rack hay una bajante en tubería PVC de 1" por la cual pasa a piso y sigue por canalización de cámaras.

CONVENCIONES

- Fibra óptica color naranja.
- Fibra óptica doble color naranja.
- Fibra óptica color negro.
- Cable UTP categoría 6 a menos que especifique otra cosa.
- Zona que demarca un centro de cableado.
- Cámaras de paso para trócalles en piso.
- Ducto de paso entre pisos con escaleras.
- Cambios de nivel de piso a techo o viceversa.
- Caja de paso.
- Asignaciones numéricas para cada fibra o UTP sirven para guiarse con el listado adjunto para saber recorridos y canalizaciones.
- Access Point.
- Ruta Propuesta para conexión AP.
- Radio de cobertura AP.
- Lugar anterior de centro de cableado.