

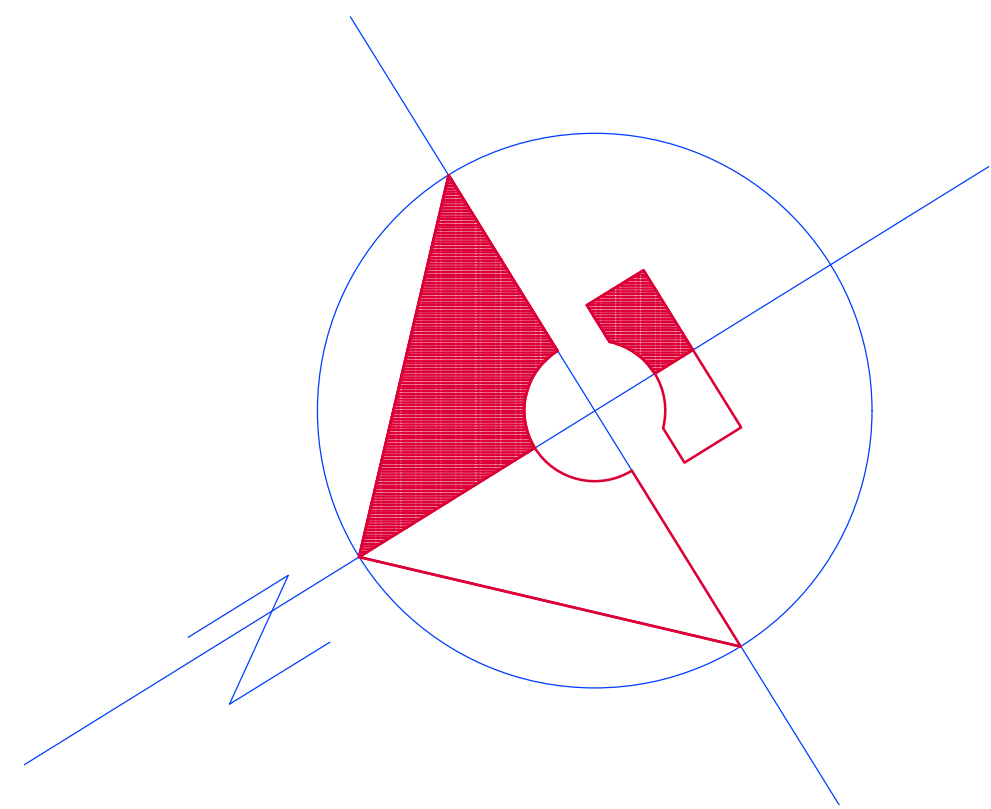


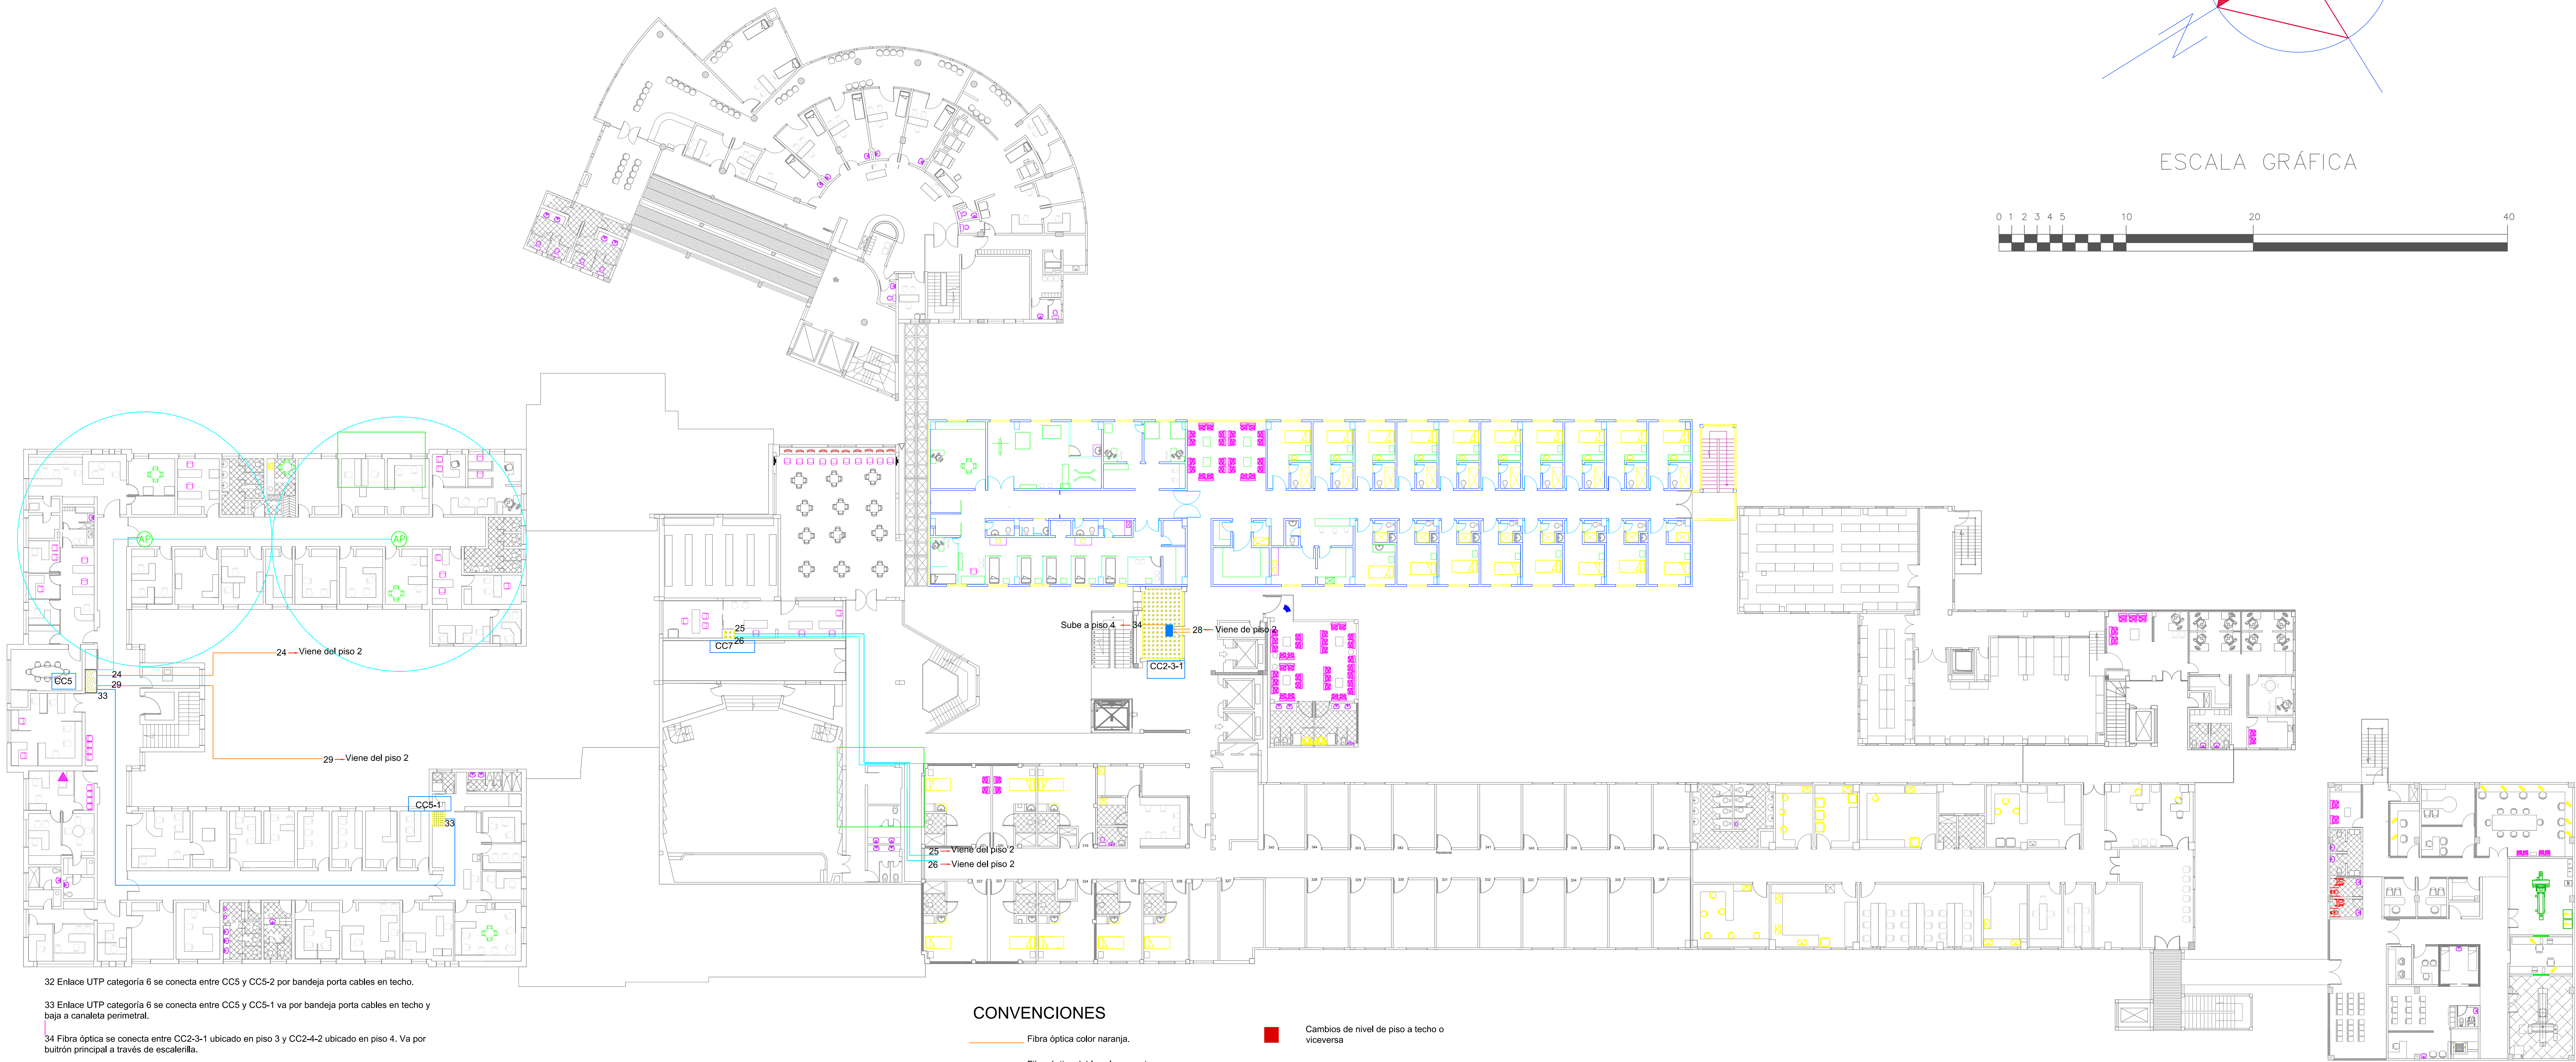

ESCALA GRÁFICA

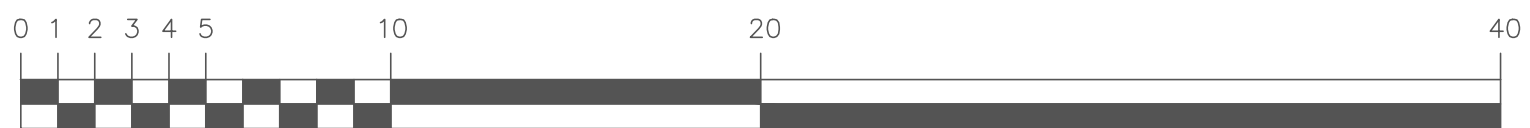

32 Enlace UTP categoría 6 se conecta entre CC5 y CC5-2 por bandeja porta cables en techo.
33 Enlace UTP categoría 6 se conecta entre CC5 y CC5-1 va por bandeja porta cables en techo y baja a canalota perimetral.
34 Fibra óptica se conecta entre CC2-3-1 ubicado en piso 3 y CC2-4-2 ubicado en piso 4. Va por botón principal a través de escalerilla.

CONVENCIONES

- Fibra óptica color naranja.
- Fibra óptica doble color naranja.
- Fibra óptica color negro.
- Cable UTP categoría 6 a menos que especifique otra cosa.
- Zona que demarca un centro de cableado.
- Cámaras de paso para tróncales en piso.
- Ducto de paso entre pisos con escalerilla.
- Cambios de nivel de piso a techo o viceversa.
- Caja de paso.
- Asignaciones numéricas para cada fibra o UTP sirven para guiarse con el listado adjunto para saber recorridos y canalizaciones.
- Access Point.
- Ruta Propuesta para conexión AP.
- Radio de cobertura AP.
- Lugar anterior de centro de cableado.