
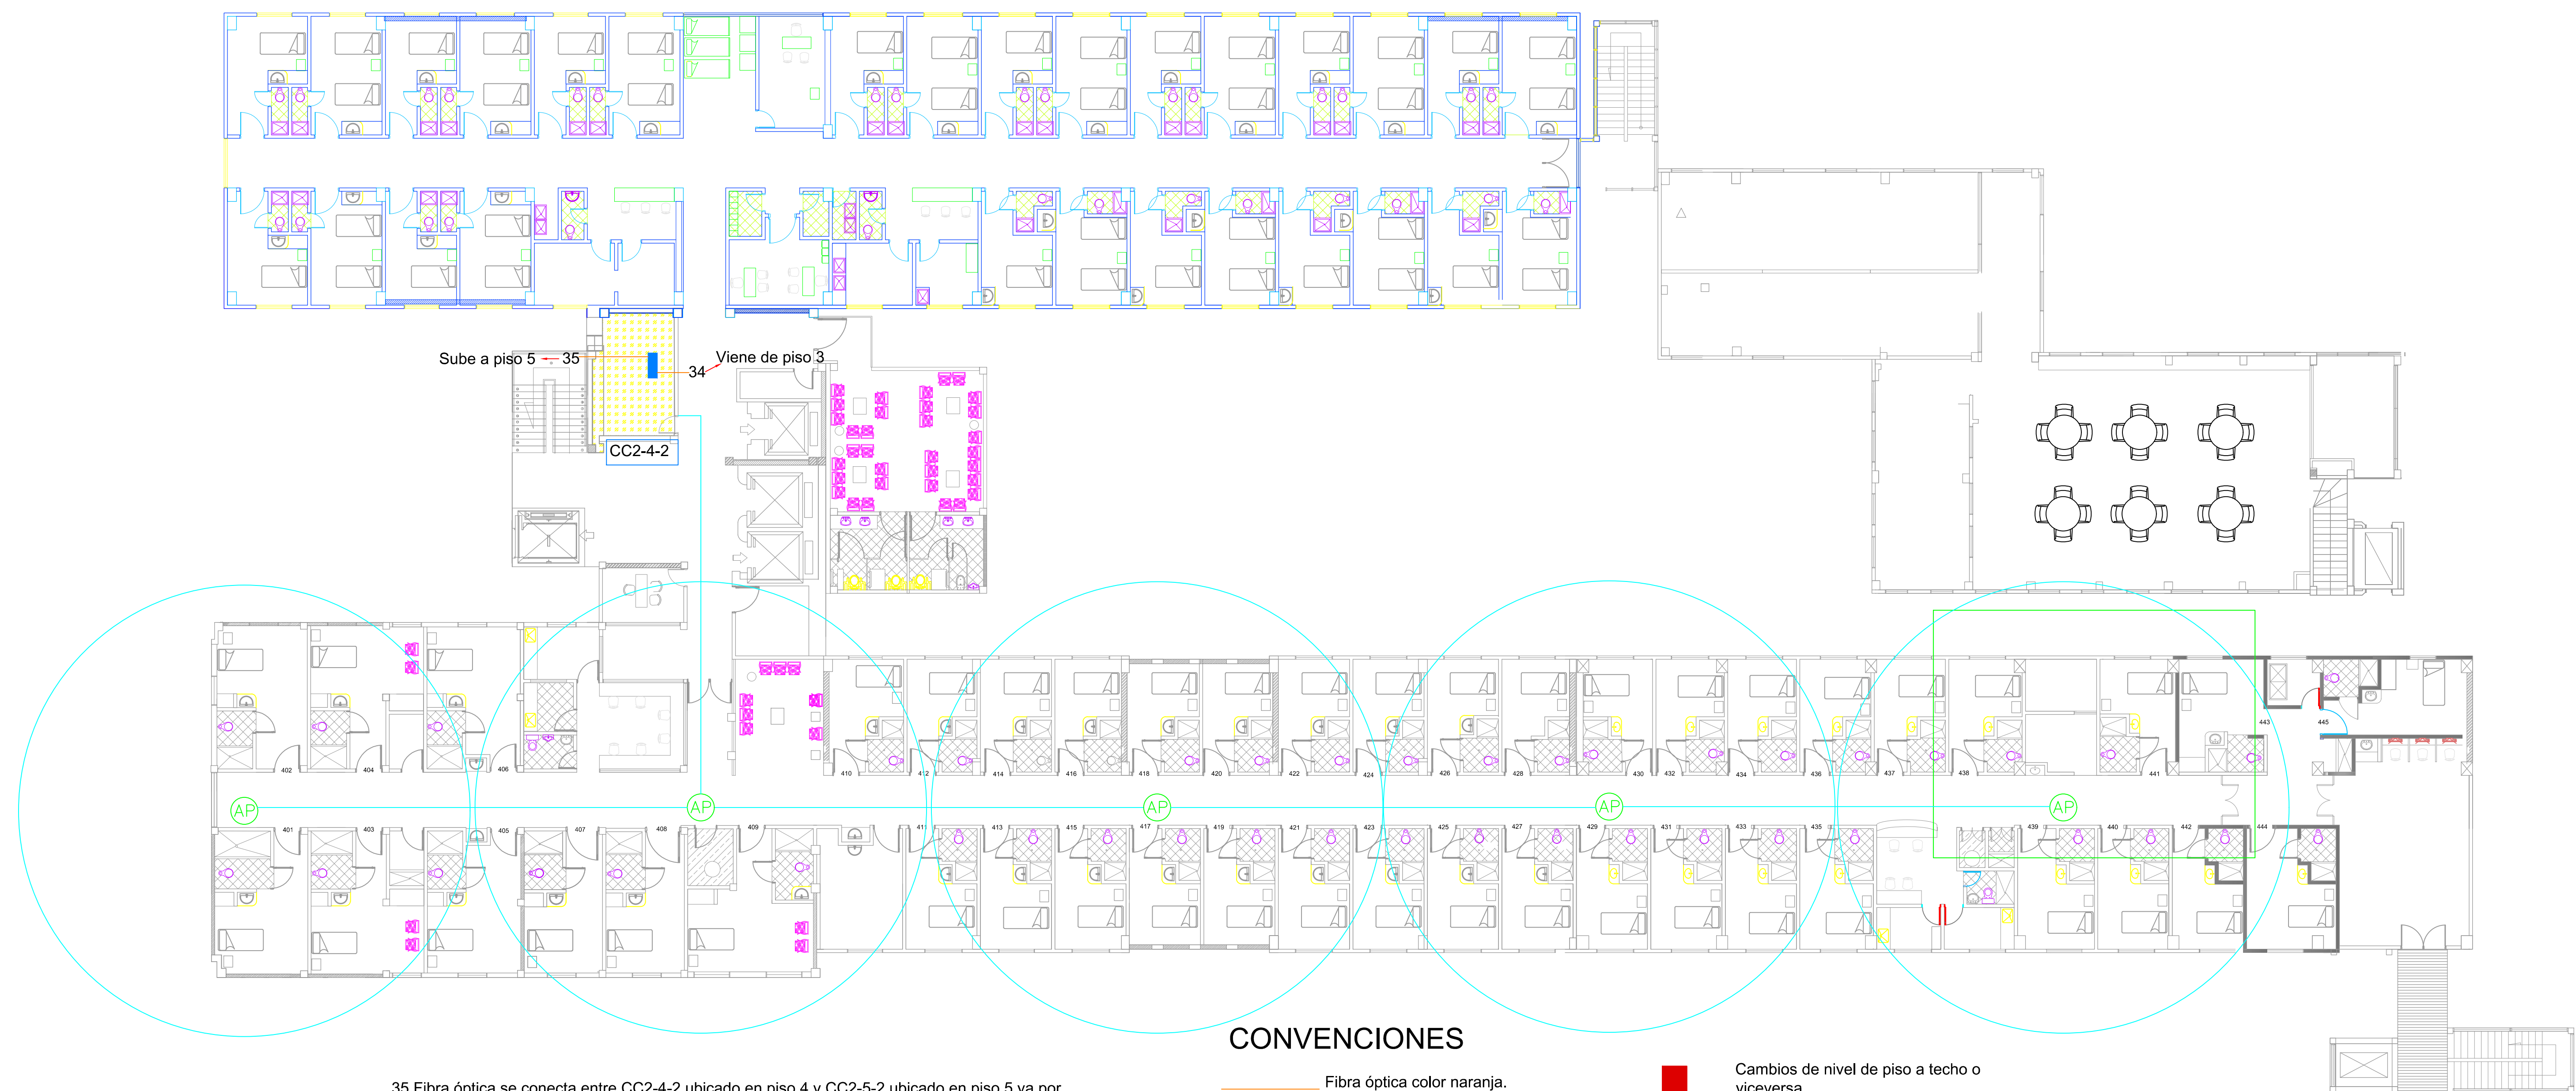
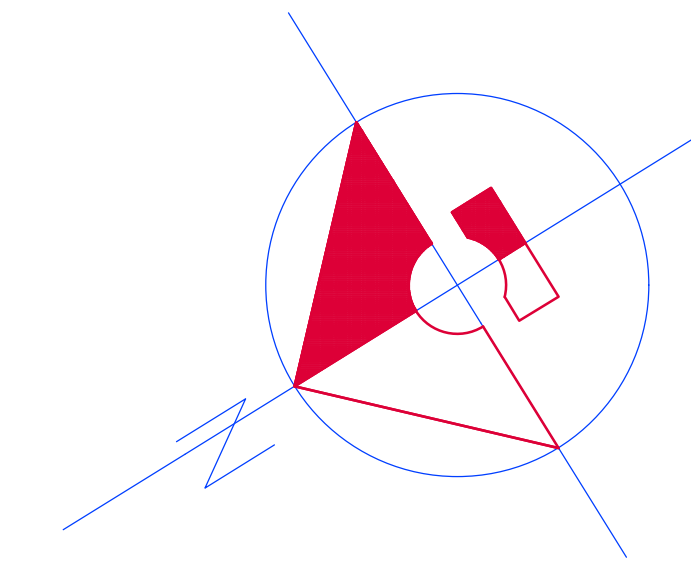
 
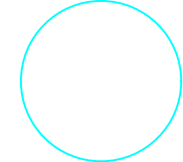


 

35 Fibra óptica se conecta entre CC2-4-2 ubicado en piso 4 y CC2-5-2 ubicado en piso 5 va por bultón principal a través de escalerilla.

36 Fibra óptica color azul se conecta entre CC2-4-1 ubicado en piso 4 y CC2-5-1 ubicado en piso 5 sube por ducto señalado en plano de piso 4 a piso 5 a través de tubería EMT 1". Actualmente esta fibra se encuentra fuera de servicio. No cumple ninguna función.

- | | | | |
|---|--|---|--|
|  | Fibra óptica color naranja. |  | Cambios de nivel de piso a techo o viceversa |
|  | Fibra óptica doble color naranja. |  | Caja de paso |
|  | Fibra óptica color negro. | | |
|  | Cable UTP categoría 6 a menos que especifique otra cosa. | 1,2,3... | Asignaciones numéricas para cada fibra o UTP sirven para guiarse con el listado adjunto para saber recorridos y canalizaciones |
|  | Zona que demarca un centro de cableado. |  | Access Point |
|  | Cámaras de paso para tróncales en piso. |  | Ruta Propuesta para conexión AP |
|  | Ducto de paso entre pisos con escalanilla |  | Radio de cobertura AP |
| | |  | Lugar anterior de centro de cableado |