






CONVOCATORIA PÚBLICA No. 562 DE 2018

Página 1 de 1

ANEXO No. 08

PLANOS



EL INSTITUTO NACIONAL DE CANCEROLOGÍA EMPRESA SOCIAL DEL ESTADO INVITA A PRESENTAR PROPUESTAS PARA CONTRATAR EL SUMINISTRO E INSTALACIÓN DEL SISTEMA GENERAL DE GESTIÓN DE RESIDUOS RADIATIVOS LÍQUIDOS INDEPENDIZANDO LOS RESIDUOS SÓLIDOS DE LOS LÍQUIDOS, PASANDO POR LA PLANTA DE DECAIMIENTO Y UNA VEZ REALIZADO EL PROCESO DE DECAIMIENTO SE CONECTARÁ A LA RED EXISTENTE PTAR, DEL INSTITUTO NACIONAL DE CANCEROLOGÍA

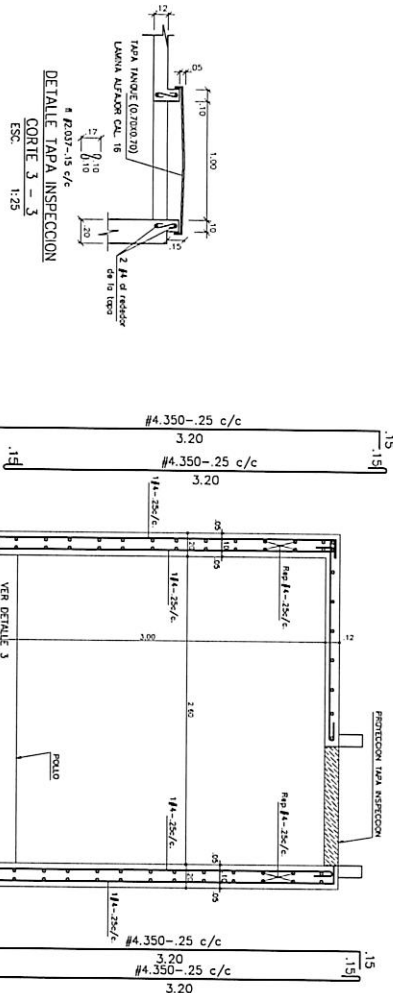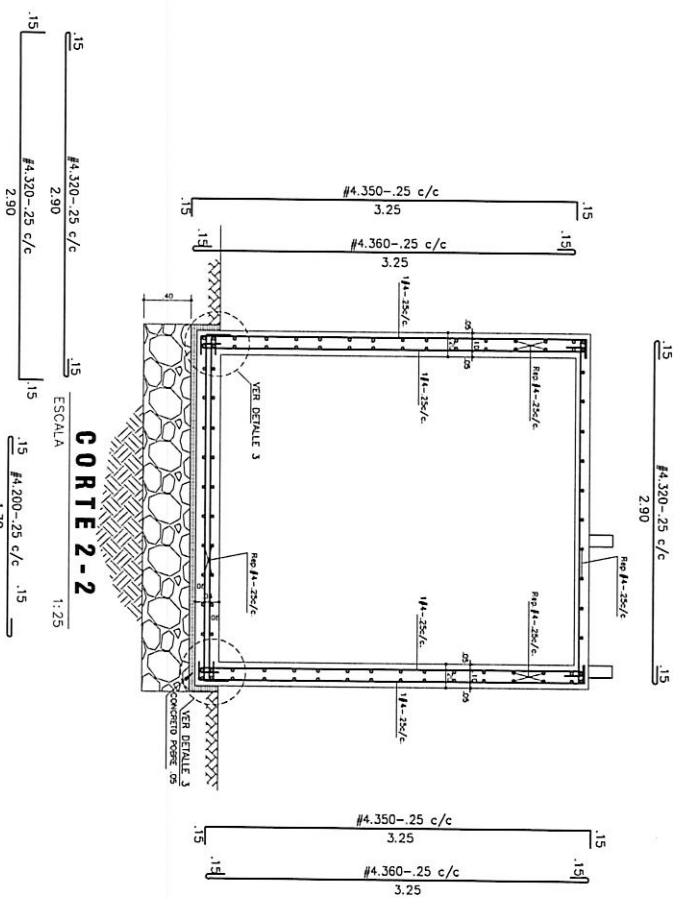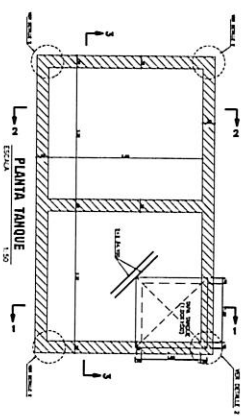


CORTÉ 2-2

CORTE 3-3


ET-01

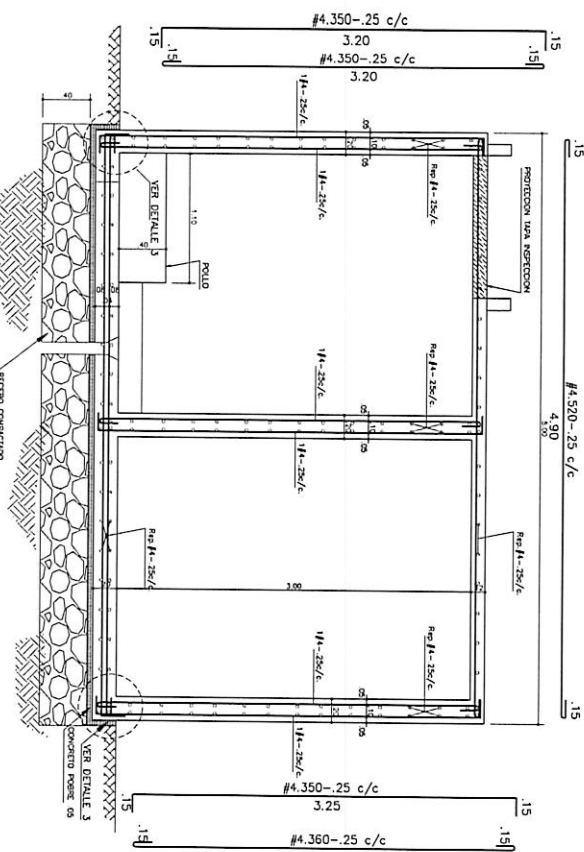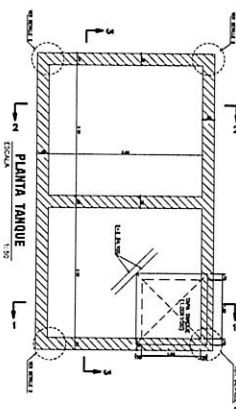

ESCALA 1:25

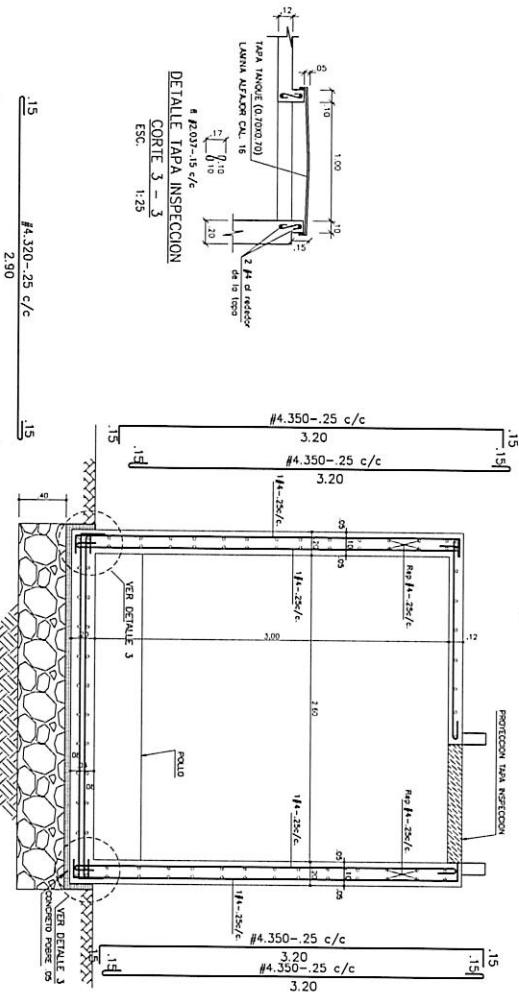

ESCALA 1:25

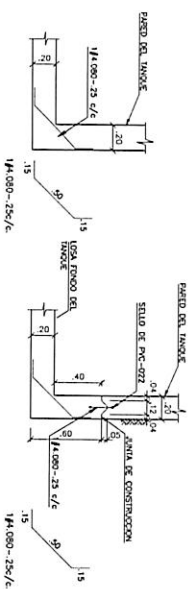

CORIE DE ALLE 3
ESC.: 1:25


**NACIONAL
DE CANCEROLOGIA**
Calle 1° N° 9-85 Bogotá

ING. CESAR AGUIRRE C.







INDICADAS

ET-01

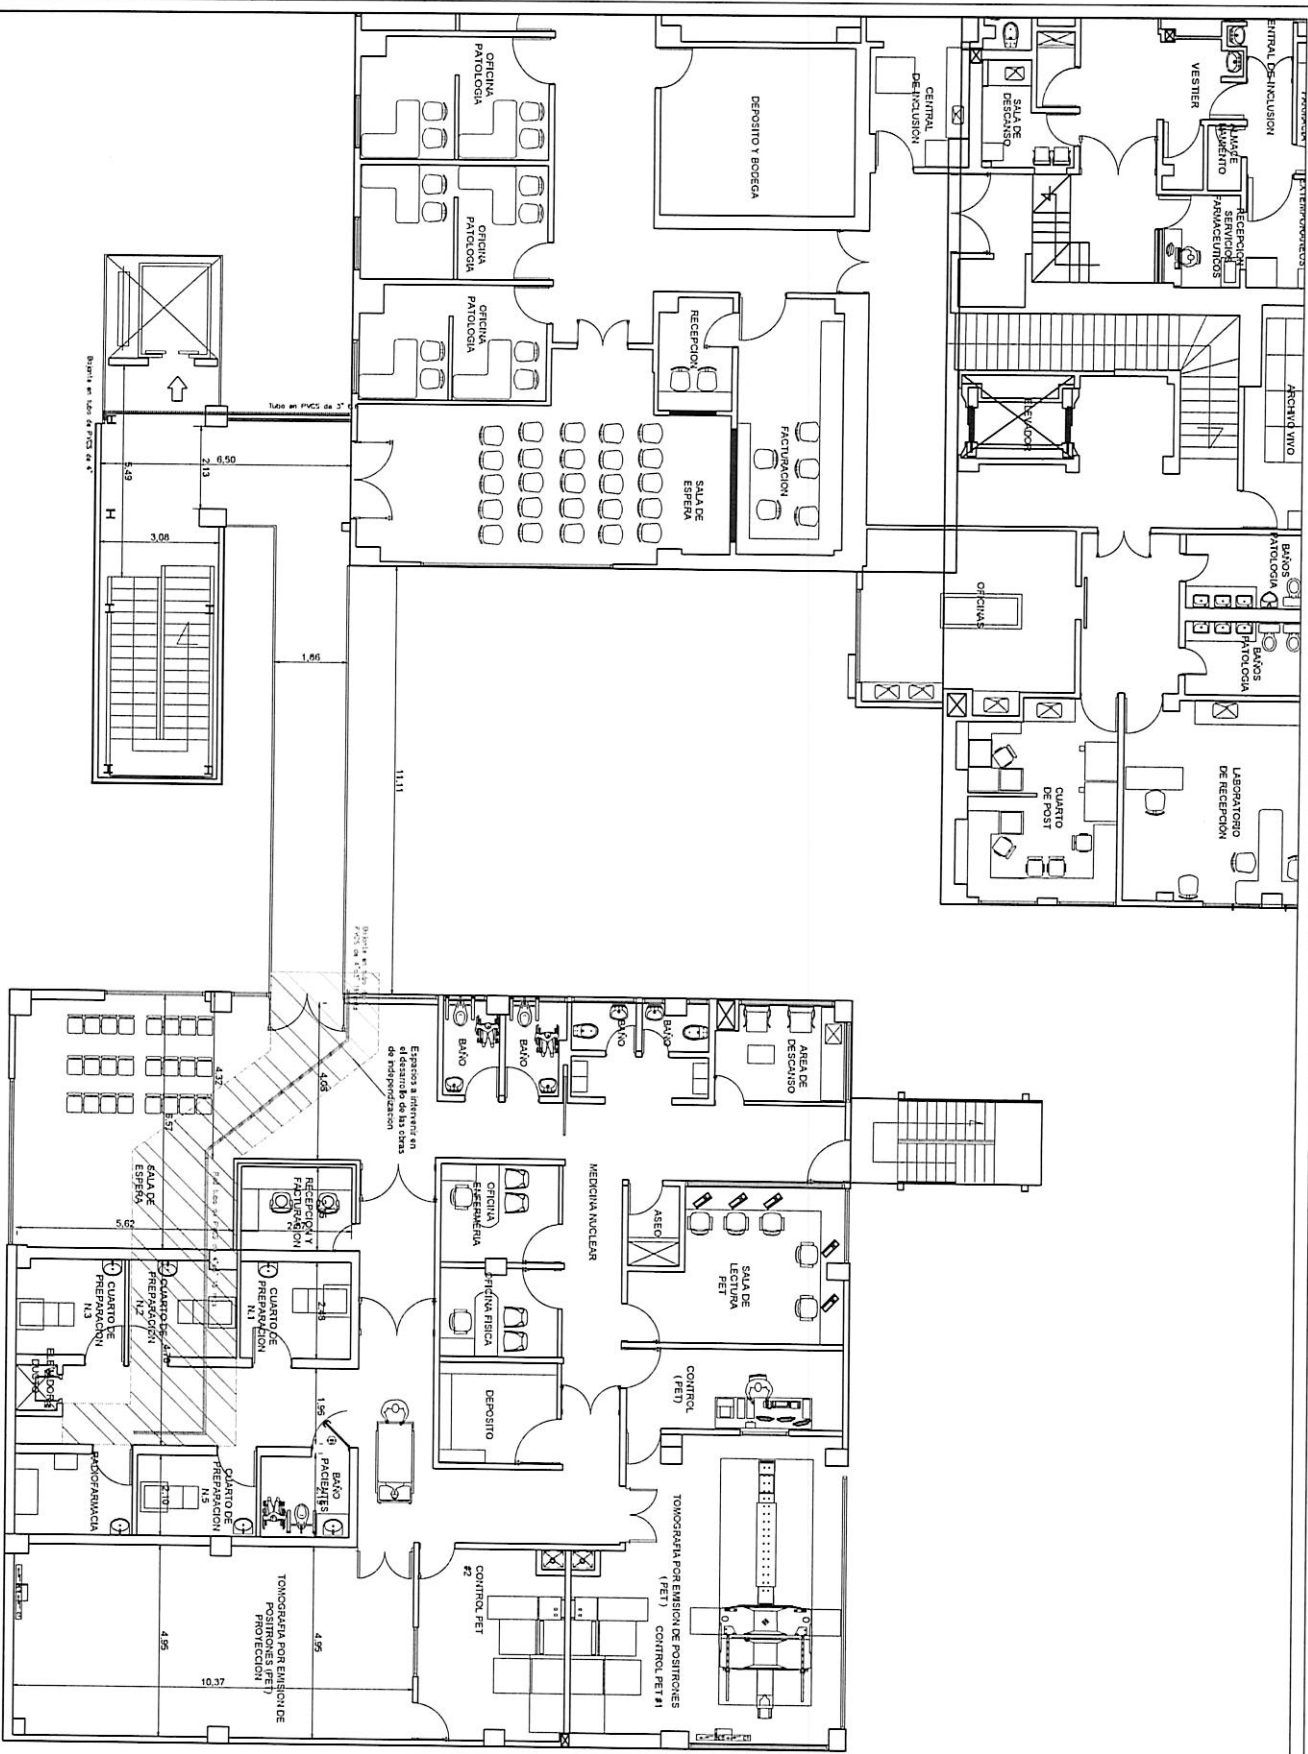

Oficina de Protección
Radiológica

Fuente NATHALY BARESCA
Medicina Nuclear

Dr. AUGUSTO LLAJAS
Grupo Área de Vigilancia
Ambiental y Higiene

GLORIA MARCELA MORA BRAUN
ELABORO

Antes Ingeniería SAS
MODIFICACIONES

FECHA: 20/03/18
PLANCHAS: 2 DE 5
ARCHIVO: ARCHIVO.DWG

CONTIENE:
PLANTA PISO DOS
RED INDEPENDIENTE
TERRAZA CON TC-99


V.B.

V.B.

V.B.

V.B.

















Medicina Nuclear

Dr. AUGUSTO LLAMAS
Grupo Area de Gestion
Ambiental y Hoteleria

GLORIA MARCELA MOJICA BRAN

ELABORO

Avantes Ingenieria SAS

MODIFICACIONES

[illegible]

V.B.
V.B.
V.B.
V.B.



CONTIENE:

CONTIENE:

PLANTA PISO CUATRO
REDES LIQUIDOS
PARA DECAIMIENTO

1:75	PIANTAS

FECHA	PLANCHAS
-------	----------

ARCHIVO
ARCHIVO.DWG